



## COMUNE DI CASTEL SAN GIORGIO

Provincia di Salerno



### AFFIDAMENTO DEL SERVIZIO DI DISTRIBUZIONE DEL GAS NATURALE

Art. 14 comma 1 D.Lgs. n° 164/2000

STATO ATTUALE DELL'IMPIANTO

IL RESPONSABILE DEL PROCEDIMENTO  
(Arch. J Carmine Russo)

IL TECNICO  
(Ing. Donato Lenza)

REV. N° 0

Elaborato n°:

18-set-18

CABINA REMI


05

Settembre 2018



# PLANIMETRIA

Sviluppo a Vista

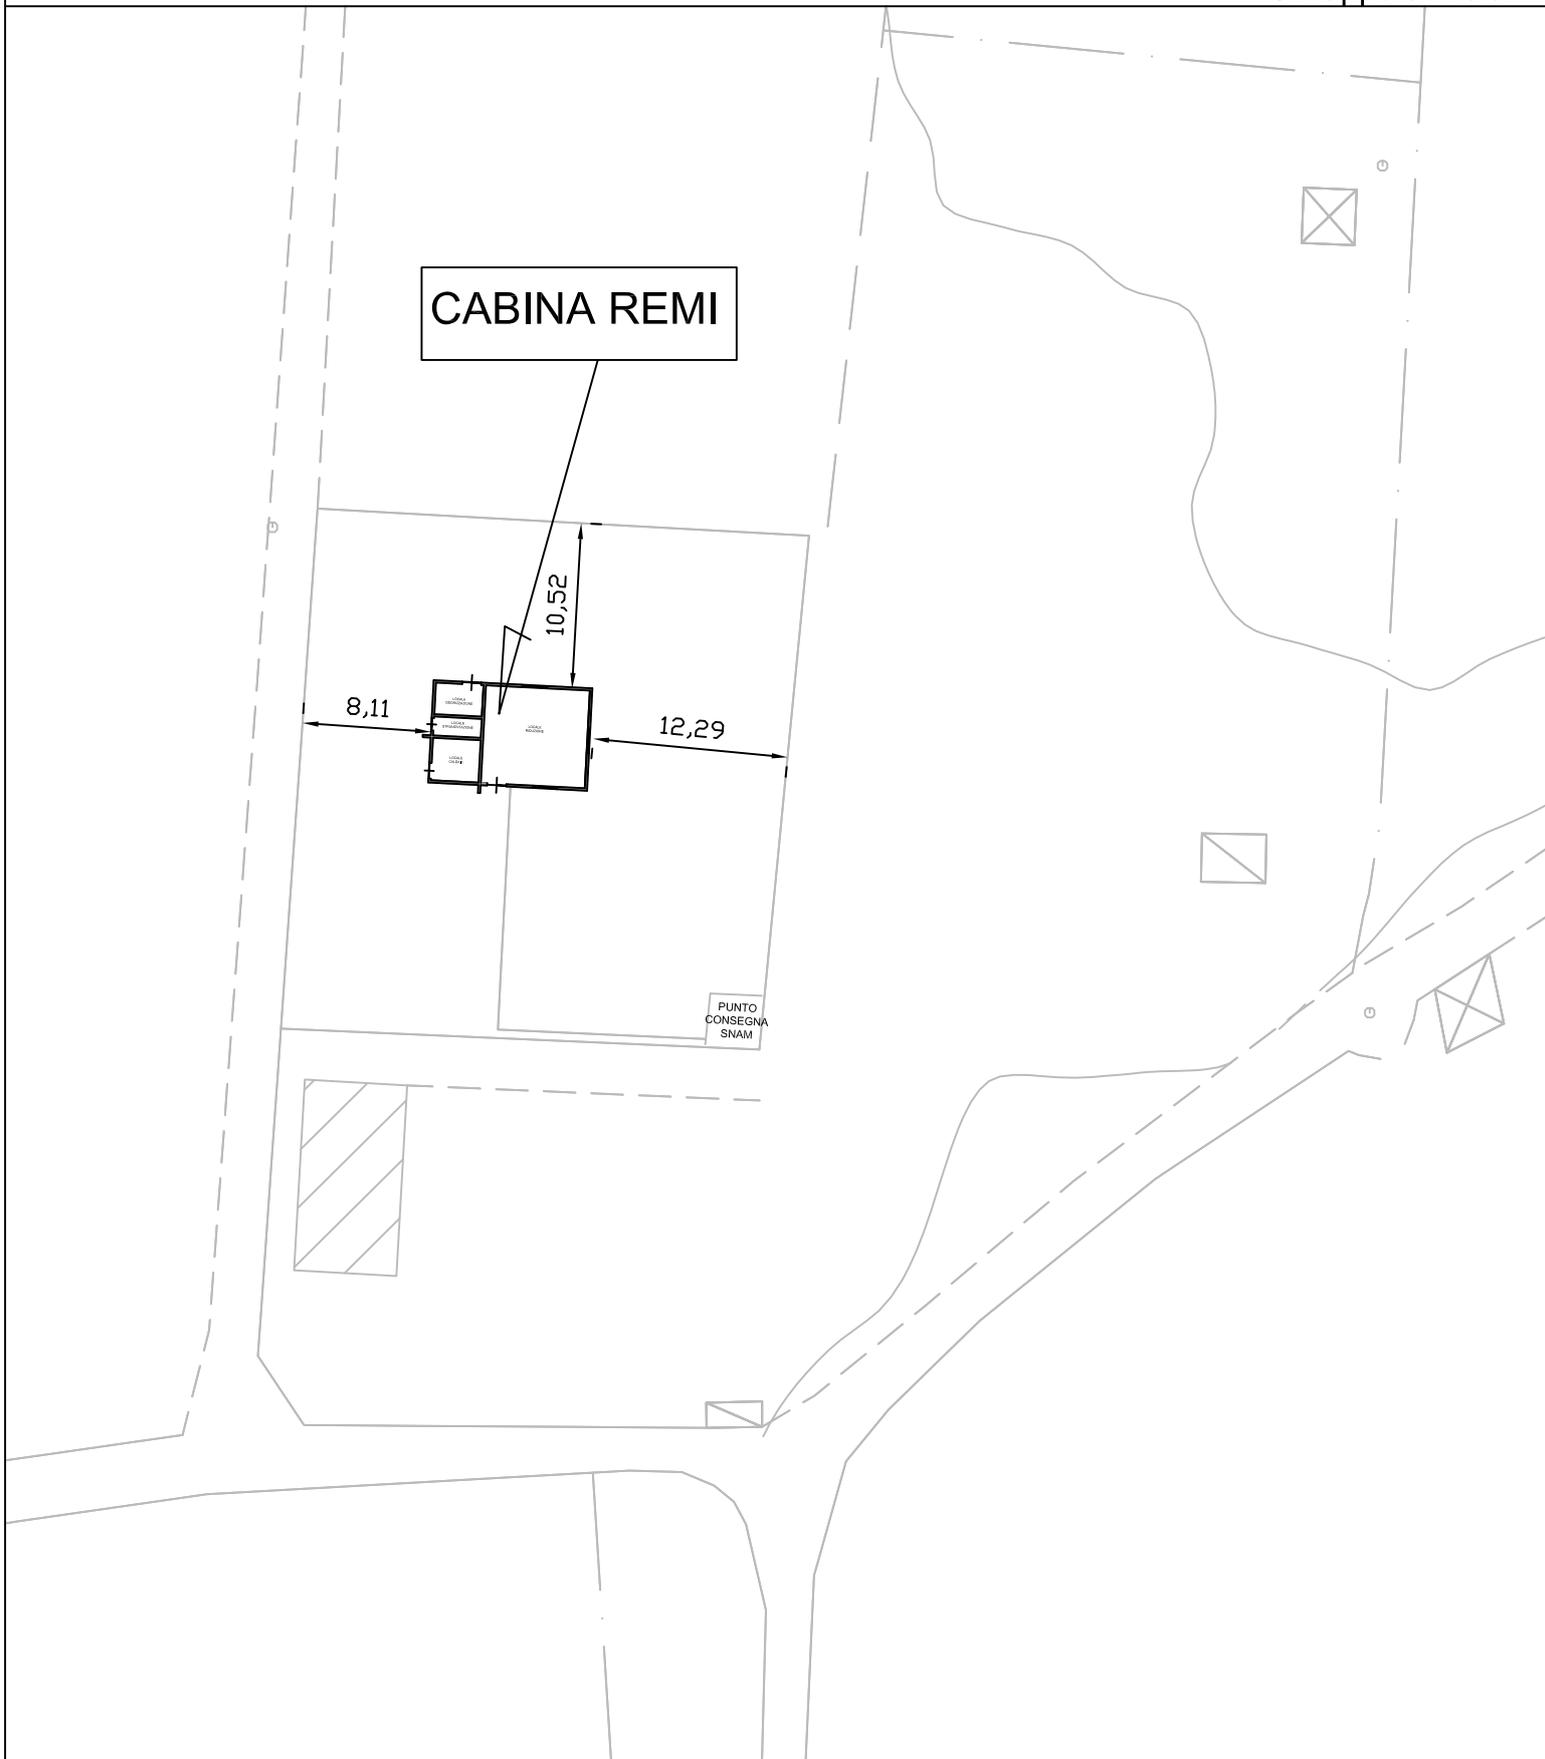

# PIANTA


C

Scala 1:50

10,00


B

6,50

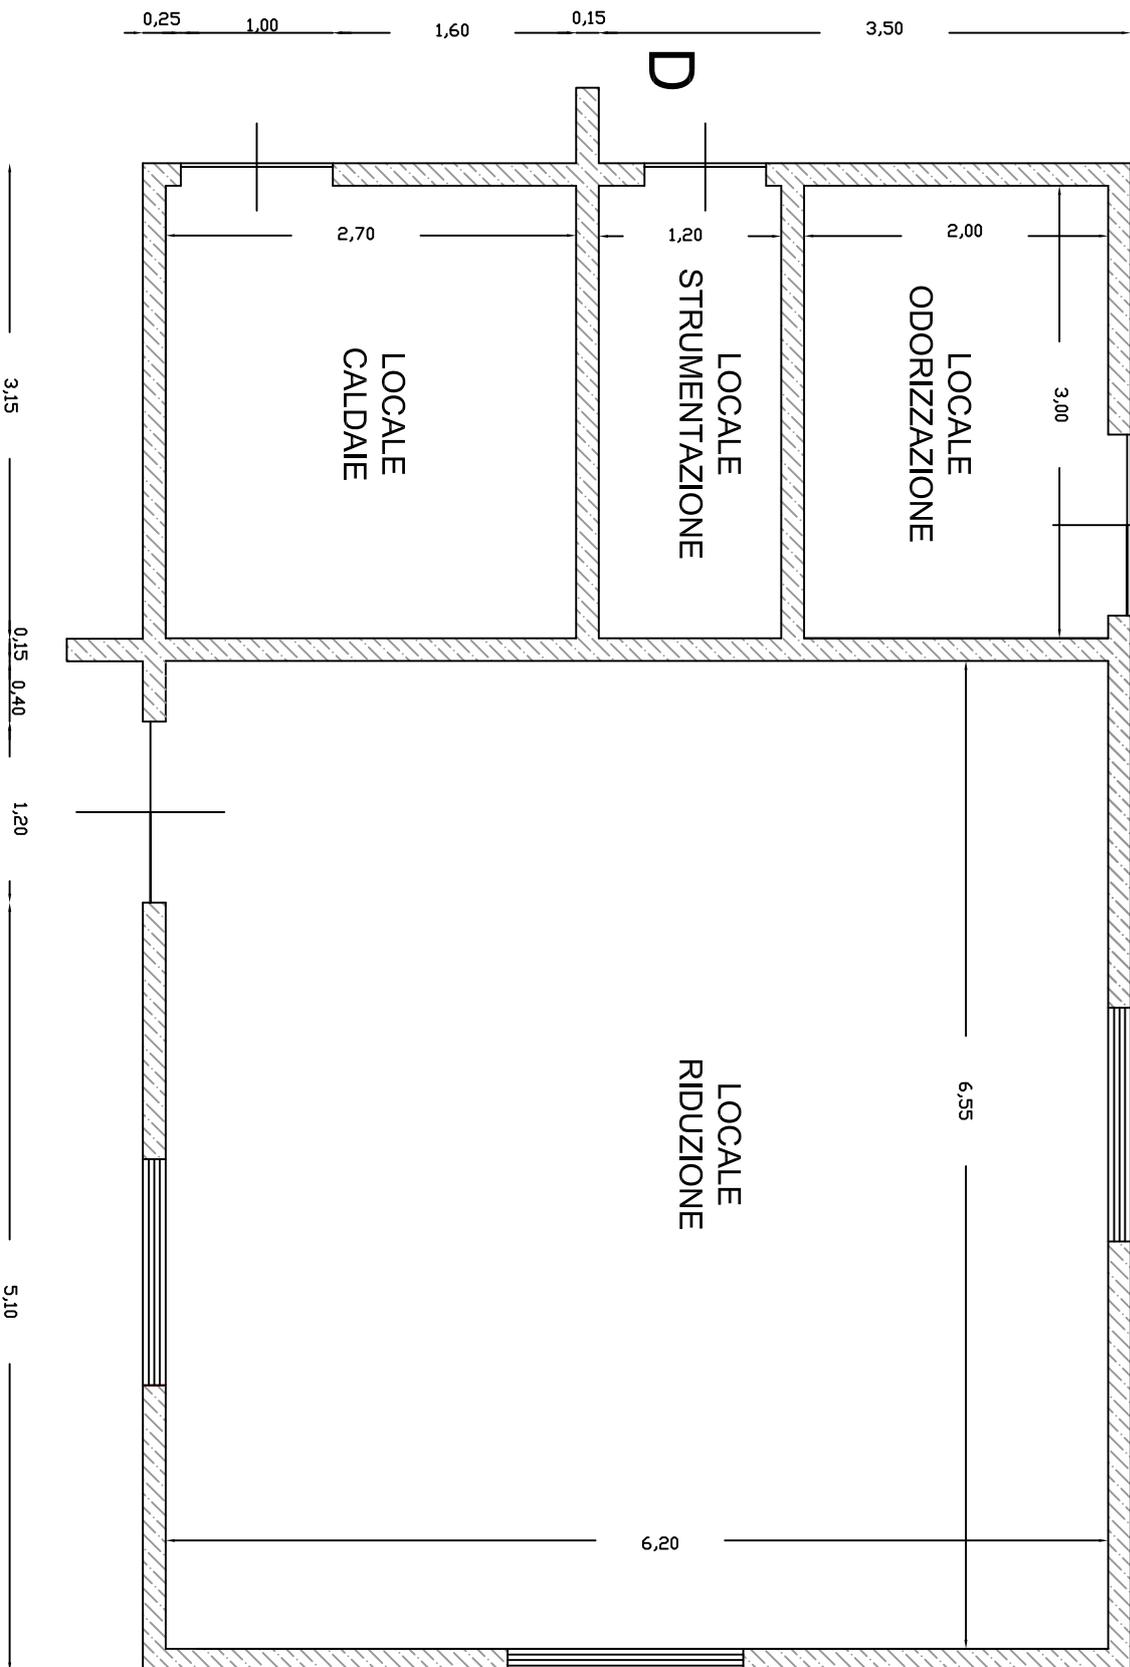


# PROSPETTO - A -

Scala 1:50

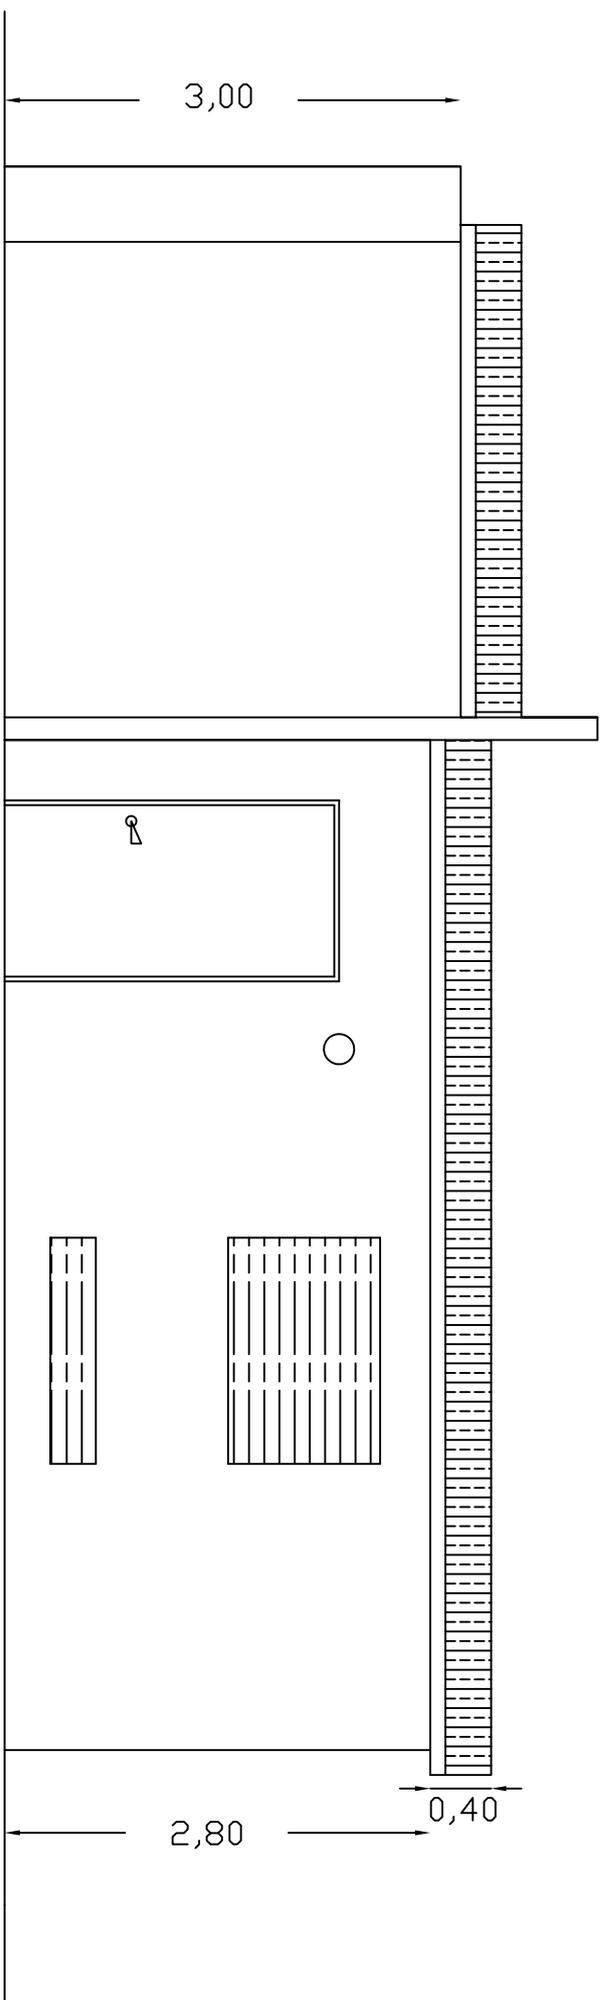


# PROSPETTO - B -

Scala 1:50

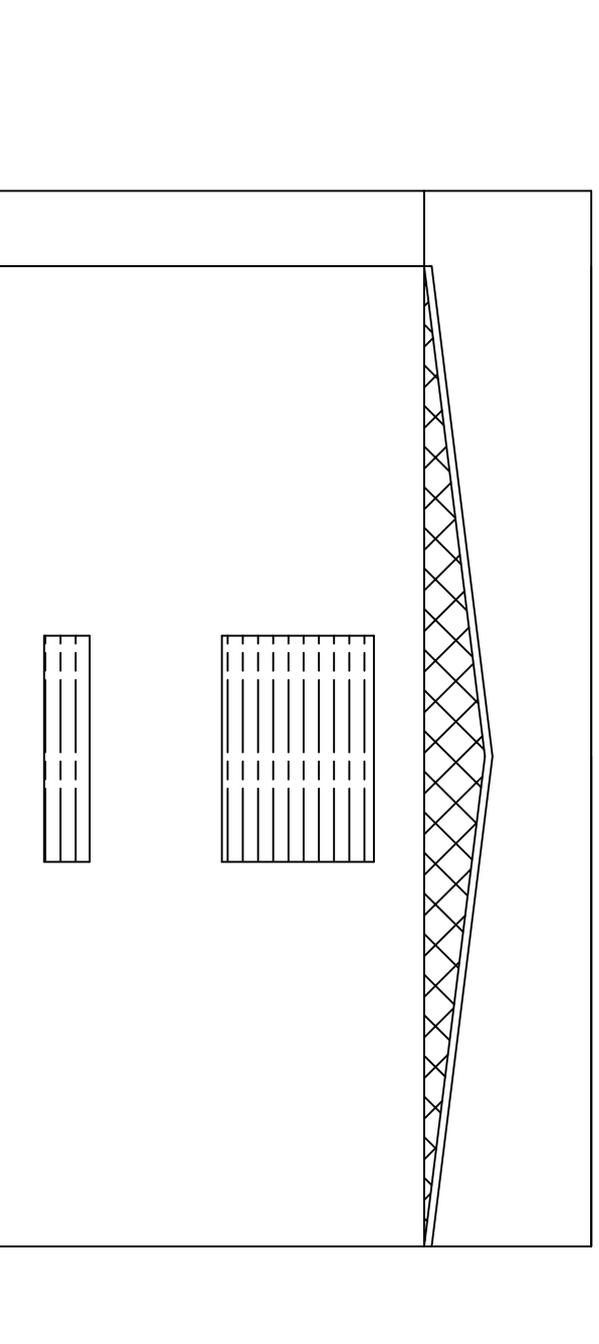

# PROSPETTO - C -

Scala 1:50

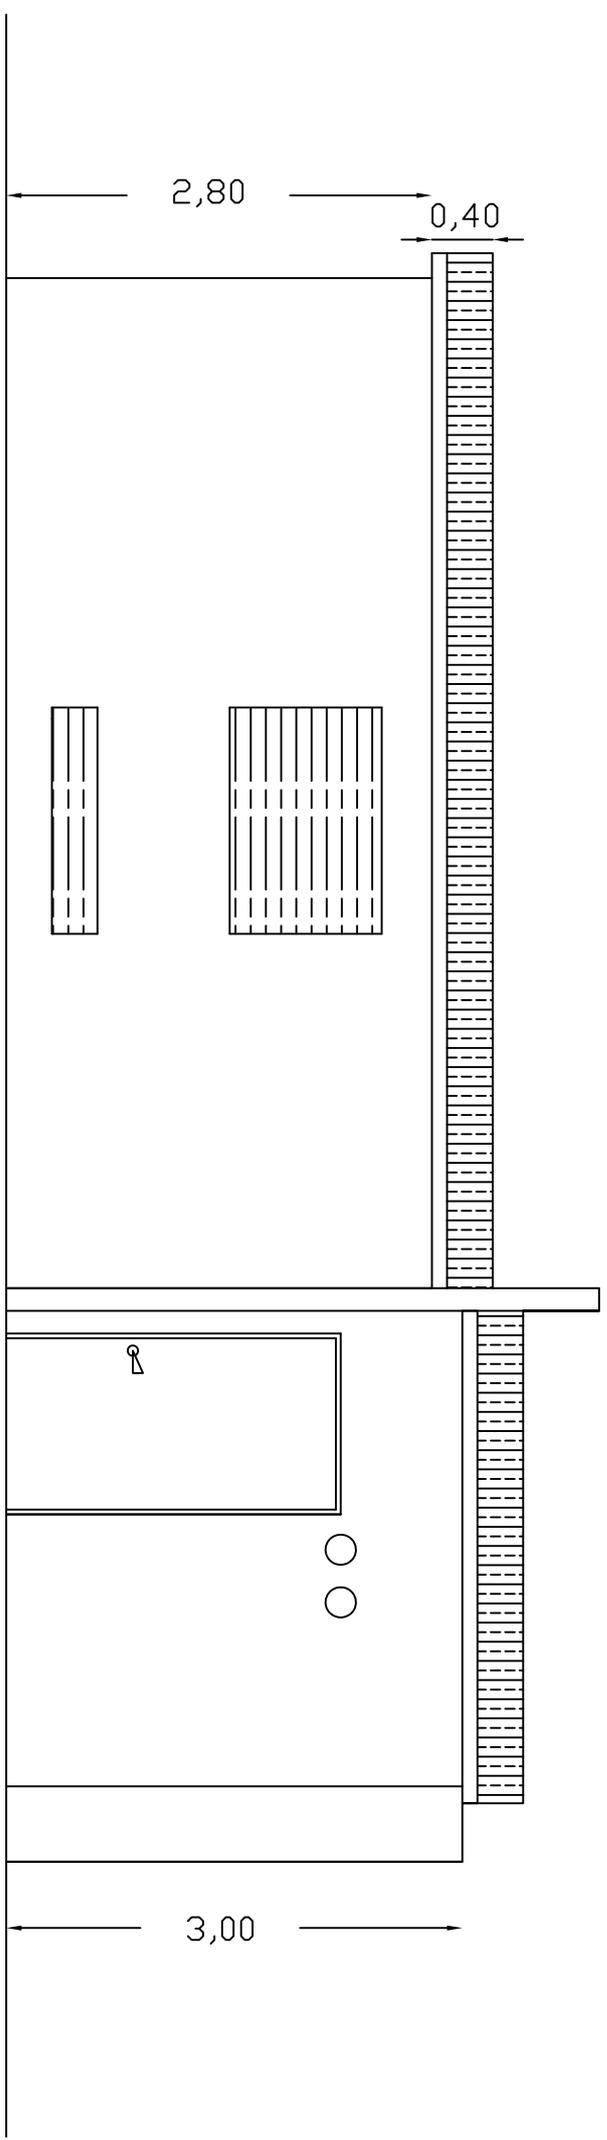

# PROSPETTO - D -

Scala 1:50

