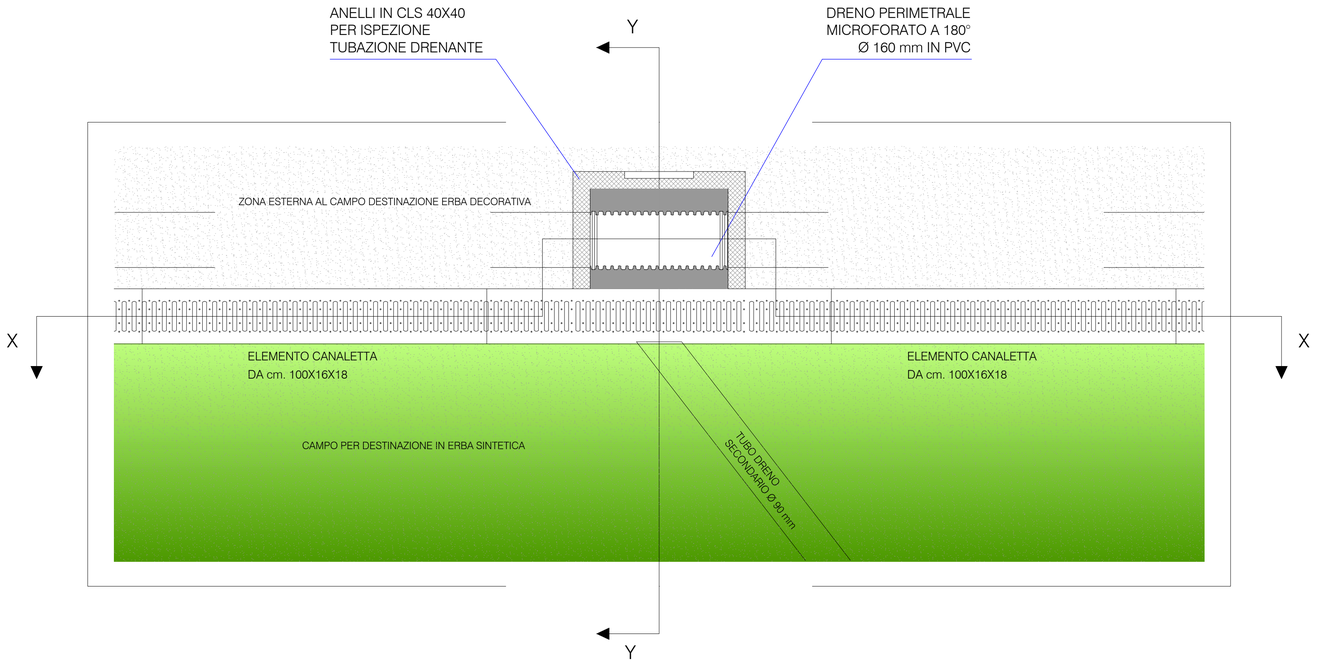

GRIGLIA ZINCATA ANTITACCO

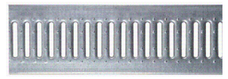

CANALETTA

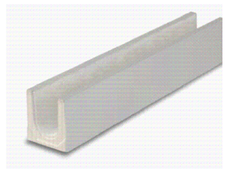

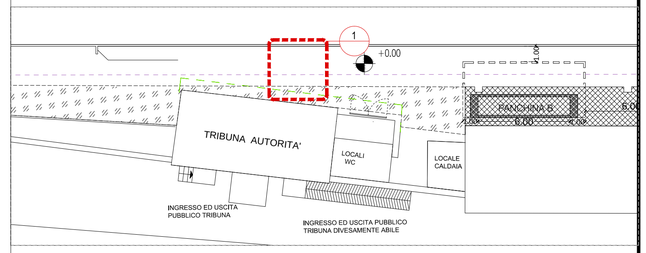

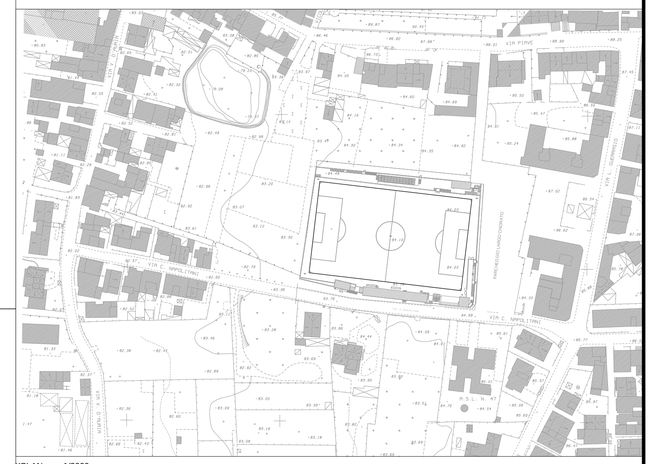

KPLAN - sc. 1/2000

ANELLI IN CLS 40X40
PER ISPEZIONE
TUBAZIONE DRENANTE

RINFIANCO DRENO PERIMETRALE
PIETRISCO (pezz. mm 28-32)

GRIGLIA ZINCATA ANTITACCO
A FERITOIE CLASSE B 125

CANALETTA IN CLS cm 16 x 18

DRENO SECONDARIO
Ø 90 mm IN PVC
MICROFORATO A 270°

DRENO PRIMARIO PERIMETRALE
Ø 160 mm IN PVC
MICROFORATO A 180°

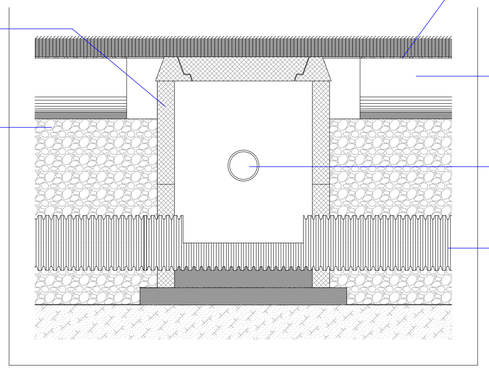

GRIGLIA ZINCATA ANTITACCO
A FERITOIE CLASSE B 125

CANALETTA IN CLS cm 16 x 18

DRENO SECONDARIO
Ø 90 mm IN PVC
MICROFORATO A 270°

DRENO PRIMARIO PERIMETRALE
Ø 160 mm IN PVC
MICROFORATO A 180°

CHIUSINO IN CLS

RINFIANCO DRENO PERIMETRALE
CON CLS MAGRO

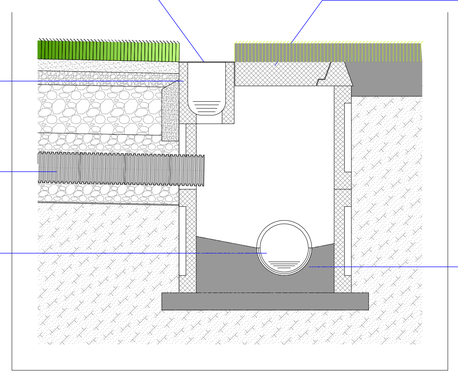

PARTICOLARI COSTRUTTIVI

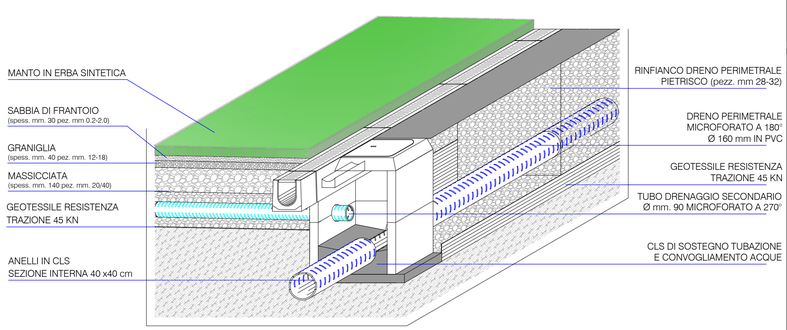

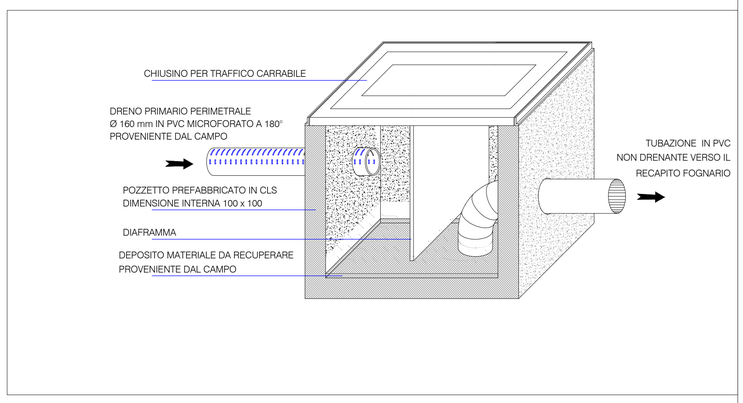

COMUNE DI CASTEL SAN GIORGIO
PROVINCIA DI SALERNO

LAVORI DI REALIZZAZIONE MANTO ERBOSO IN ERBA SINTETICA PRESSO CAMPO SPORTIVO COMUNALE D.SESSA

COMMITTENTE
COMUNE DI CASTEL SAN GIORGIO
Piazza Amabile,
84083 Castel San Girogio (SA)

PROGETTO ARCHITETTONICO
Architetto Giovanni Delfino
Via ten. bruno lombardi,121-84083 Castel San Giorgio (SA)
Tel. 081/952961
email:gianniarch.delfino@alice.it

COORDINATORE SICUREZZA IN PROGETTAZIONE
Architetto Giovanni Delfino
Via ten. bruno lombardi,121-84083 Castel San Giorgio (SA)
Tel. 081/952961
email:gianniarch.delfino@alice.it

RESPONSABILE DEL PROCEDIMENTO
ARCH. ANTONELLA MELLINI
Piazza Amabile,
84083 Castel San Girogio (SA)

TAVOLA
PE_ARCH 08

SCALA
1:10

OGGETTO
PROGETTO
PARTICOLARI COSTRUTTIVI

PROGETTO ESECUTIVO

REVISIONE

Revisione	Data	Revisore	Note
00	apr. 2014		

Copyright © - Tutti i diritti sono riservati. La riproduzione anche parziale è vietata. La scala di disegno è puramente indicativa. Non effettuare misure su questo disegno, fare riferimento alla quote scritte.
TUTTE LE MISURE VANNO VERIFICATE IN CANTIERE