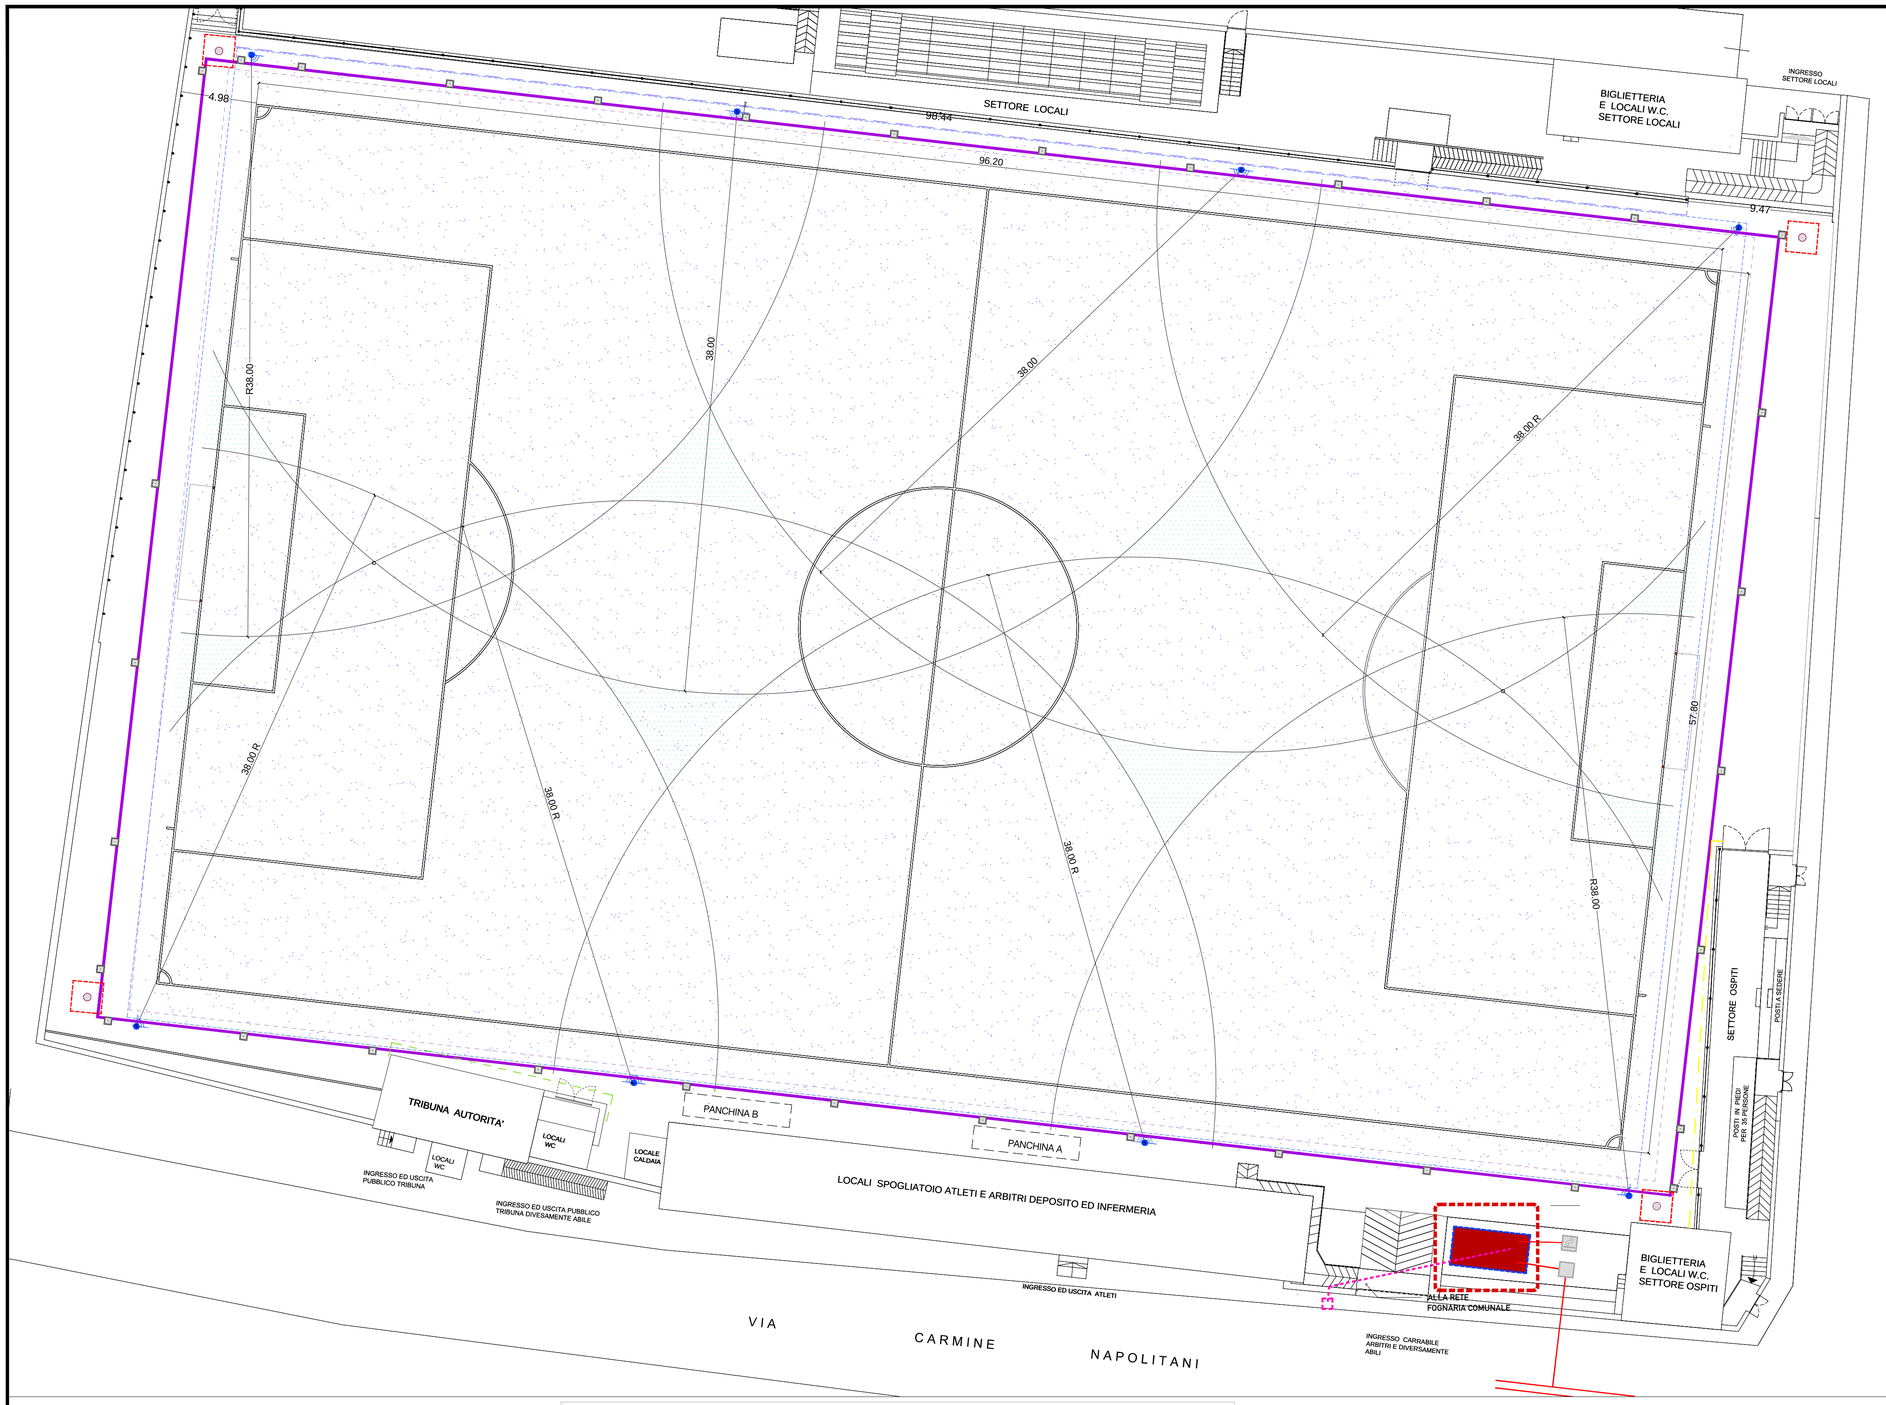

LEGENDA

- ANELLI 40x40 cm IN CLS PER ISPEZIONE COLLETTORE DRENANTE POSTI AL DI FUORI DEL CAMPO PER DESTINAZIONE
- POZZETTO DIAFRAMMATO E SIFONATO IN CLS cm 100 x 100
- CANALETTA DI RACCOLTA ACQUE METEORICHE CON GRIGLIA ANTITACCO
- TUBAZIONE DI COLLEGAMENTO AL RECAPITO FINALE Ø > 200 mm
- TUBAZIONE DI ALIMENTAZIONE DA ACQUEDOTTO COMUNALE
- ZONA CON DOPPIA IRRIGAZIONE
- ZONA CON SINGOLA IRRIGAZIONE
- TUBAZIONE AD ANELLO IN POLIETILENE PN 16 Ø 75 E CAVO DI ALIMENTAZIONE INTERRATO
- N° 4 IRRIGATORI A SCOMPARSA RAGGIO DI IRRIGAZIONE 38 m C.A. A 180
- N° 4 IRRIGATORI A SCOMPARSA RAGGIO DI IRRIGAZIONE 38 m C.A. A 90°
- INTERFERENZA PLINTO TORRE FARO
- INTERFERENZA FONDAZIONE BARRIERA TRIBUNA AUTORITA'
- INTERFERENZA TUBAZIONE ANTINCENDIO
- INTERFERENZA FONDAZIONE BARRIERA SETTORE OSPITI
- INTERFERENZA FONDAZIONE BARRIERA SETTORE LOCALI
- TORRE FARO
- VASCA DI ACCUMULO 15.000 L

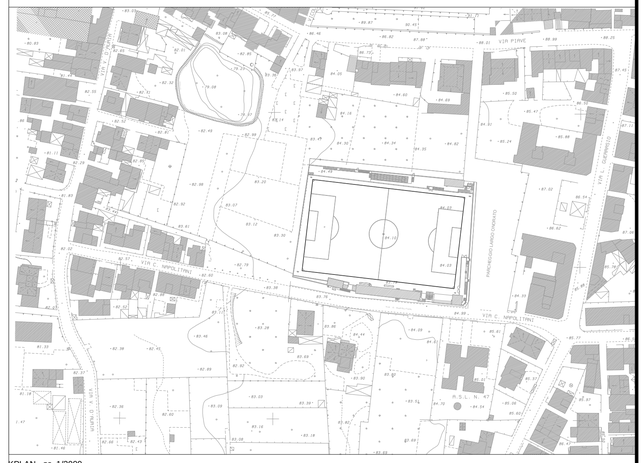

KPLAN - sc. 1/2000

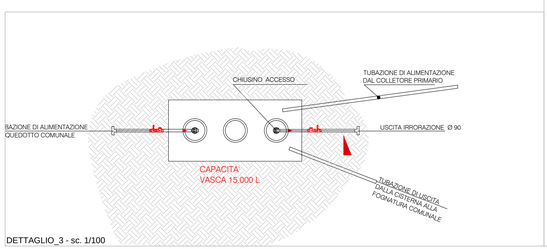

DETTAGLIO_3 - sc. 1/100

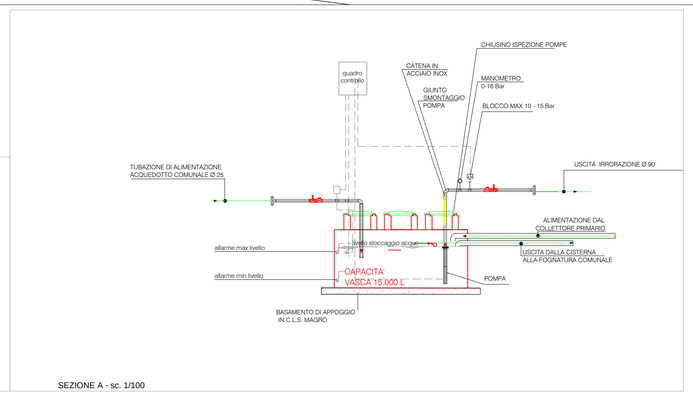

SEZIONE A - sc. 1/100

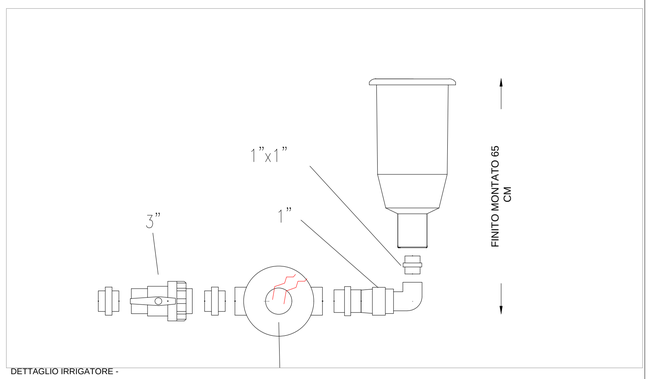

DETTAGLIO IRRIGATORE -

COMUNE DI CASTEL SAN GIORGIO
PROVINCIA DI SALERNO

LAVORI DI REALIZZAZIONE MANTO ERBOSO IN ERBA SINTETICA PRESSO CAMPO SPORTIVO COMUNALE D.SESSA

COMMITTENTE
COMUNE DI CASTEL SAN GIORGIO
Piazza Amabile,
84083 Castel San Girogio (SA)

PROGETTO ARCHITETTONICO
Architetto Giovanni Delfino
Via ten. bruno lombardi,121-84083 Castel San Giorgio (SA)
Tel. 081/952961
email:gianniarch.delfino@alice.it

COORDINATORE SICUREZZA IN PROGETTAZIONE
Architetto Giovanni Delfino
Via ten. bruno lombardi,121-84083 Castel San Giorgio (SA)
Tel. 081/952961
email:gianniarch.delfino@alice.it

RESPONSABILE DEL PROCEDIMENTO
ARCH. ANTONELLA MELLINI
Piazza Amabile,
84083 Castel San Girogio (SA)

TAVOLA
PE_ARCH 10

SCALA
1:200 - 1:100

OGGETTO
PROGETTO
PLANIMETRIA IRRORAZIONE E CISTERNA DI ACCUMULO

PROGETTO ESECUTIVO

REVISIONE

Revisione	Data	Revisore	Note
00	apr. 2014		

Copyright © - Tutti i diritti sono riservati. La riproduzione anche parziale è vietata. La scala di disegno è puramente indicativa. Non effettuare misure su questo disegno. fare riferimento alla quote scritte.
TUTTE LE MISURE VANNO VERIFICATE IN CANTIERE