


KPLAN - sc. 1/2000

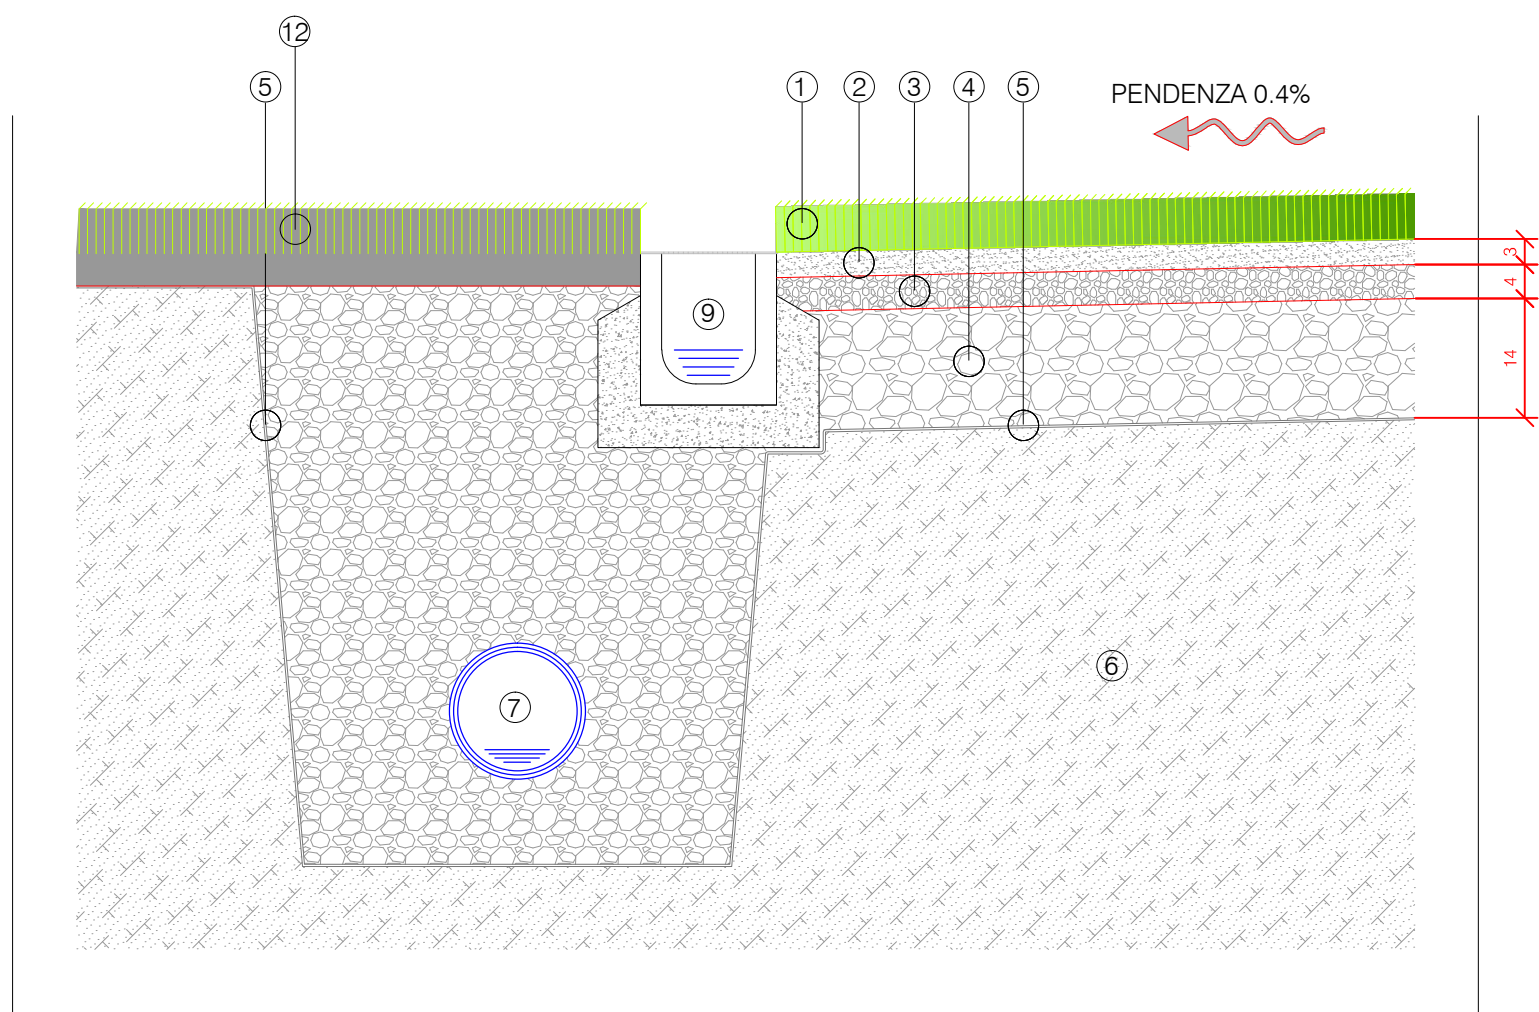


STRATIGRAFIA

DELLA PAVIMENTAZIONE

Scala 1:10

in corrispondenza del collettore perimetrale posto allineato ai pozzetti

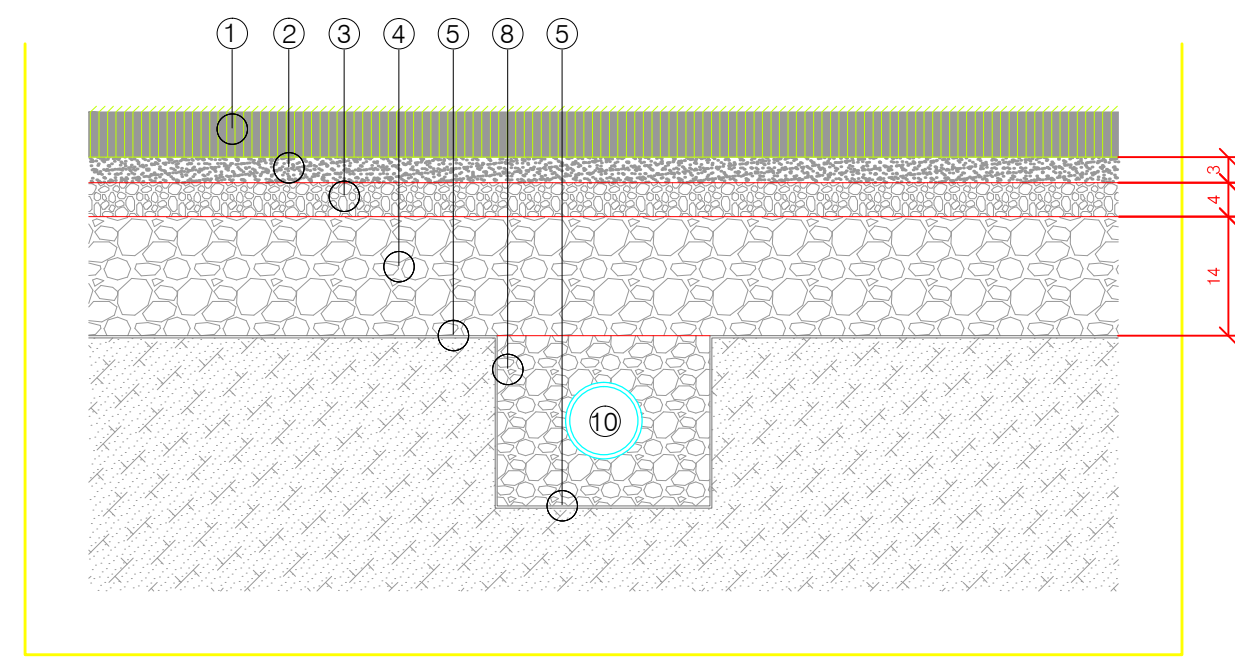

STRATIGRAFIA

DELLA PAVIMENTAZIONE

Scala 1:10

in corrispondenza del tubo drenaggio secondario da collegare all'elemento pozzetto

LEGENDA

- | | |
|---|--|
| ① | MANTO ERBOSO ARTIFICIALE |
| ② | SABBIA DI FRANTOIO (spess. mm. 30 pez. mm 0.2-2.0) |
| ③ | GRANIGLIA (spess. mm. 40 pez. mm. 12-18) |
| ④ | PIETRISCO (spess. mm. 140 pez. mm. 20-40) |
| ⑤ | GEOTESSILE RESISTENZA A TRAZIONE LONGITUDINALE
E TRASVERSALE MIN. 45 KN/m |
| ⑥ | TERRENO NATURALE |
| ⑦ | TUBO DRENAGGIO PRIMARIO Ø mm 160 MICROFORATO A 180° |
| ⑧ | RINFIANCO TUBAZIONI DRENAGGIO CON PIETRISCO (pezz. mm 28-32) |
| ⑨ | CANALINA PREFABBRICATA CON GRIGLIA ZINCATA ANTITACCO |
| ⑩ | TUBO DRENAGGIO SECONDARIO Ø mm 90 MICROFORATO A 270° |
| ⑪ | POZZETTO AD ANELLI IN CLS SEZIONE INTERNA 40x40 cm |
| ⑫ | MANTO ERBOSO DECORATIVO |

**LAVORI DI REALIZZAZIONE MANTO ERBOSO IN ERBA SINTETICA
PRESSO CAMPO SPORTIVO COMUNALE D.SESSA**



COMMITTENTE

COMUNE DI CASTEL SAN GIORGIO
Piazza Amabile.
84083 Castel San Giorgio (SA)

PROGETTO ARCHITETTONICO

Architetto Giovanni Delfino
Via ten. bruno lombardi,121-84083 Castel San Giorgio (SA)
Tel. 081/952961
email:gianniarch.delfino@alice.it

COORDINATORE SICUREZZA IN PROGETTAZIONI

Architetto Giovanni Delfino
Via ten. bruno lombardi,121-84083 Castel San Giorgio (SA)
Tel. 081/952961
email:gianniarch.delfino@alice.it

RESPONSABILE DEL PROCEDIMENTO

ARCH. ANTONELLA MELLINI
Piazza Amabile,
84083 Castel San Girogio (SA)

TAVOLA

PE_ARCH

09

SCALA

1:10

OGGETTO

PROGETTO
PARTICOLARI COSTRUTTIVI E SEZIONI DI PROGETTO

PROGETTO ESECUTIVO

REVISION

Revisione	Data	Revisore	No
00	apr. 2014		

Copyright © - Tutti i diritti sono riservati. La riproduzione anche parziale è vietata. La scala di disegno è puramente indicativa. Non effettuare misure su questo disegno, fare riferimento alla quote scritte. **TUTTE LE MISURE VANNO VERIFICATE IN CANTIERE**