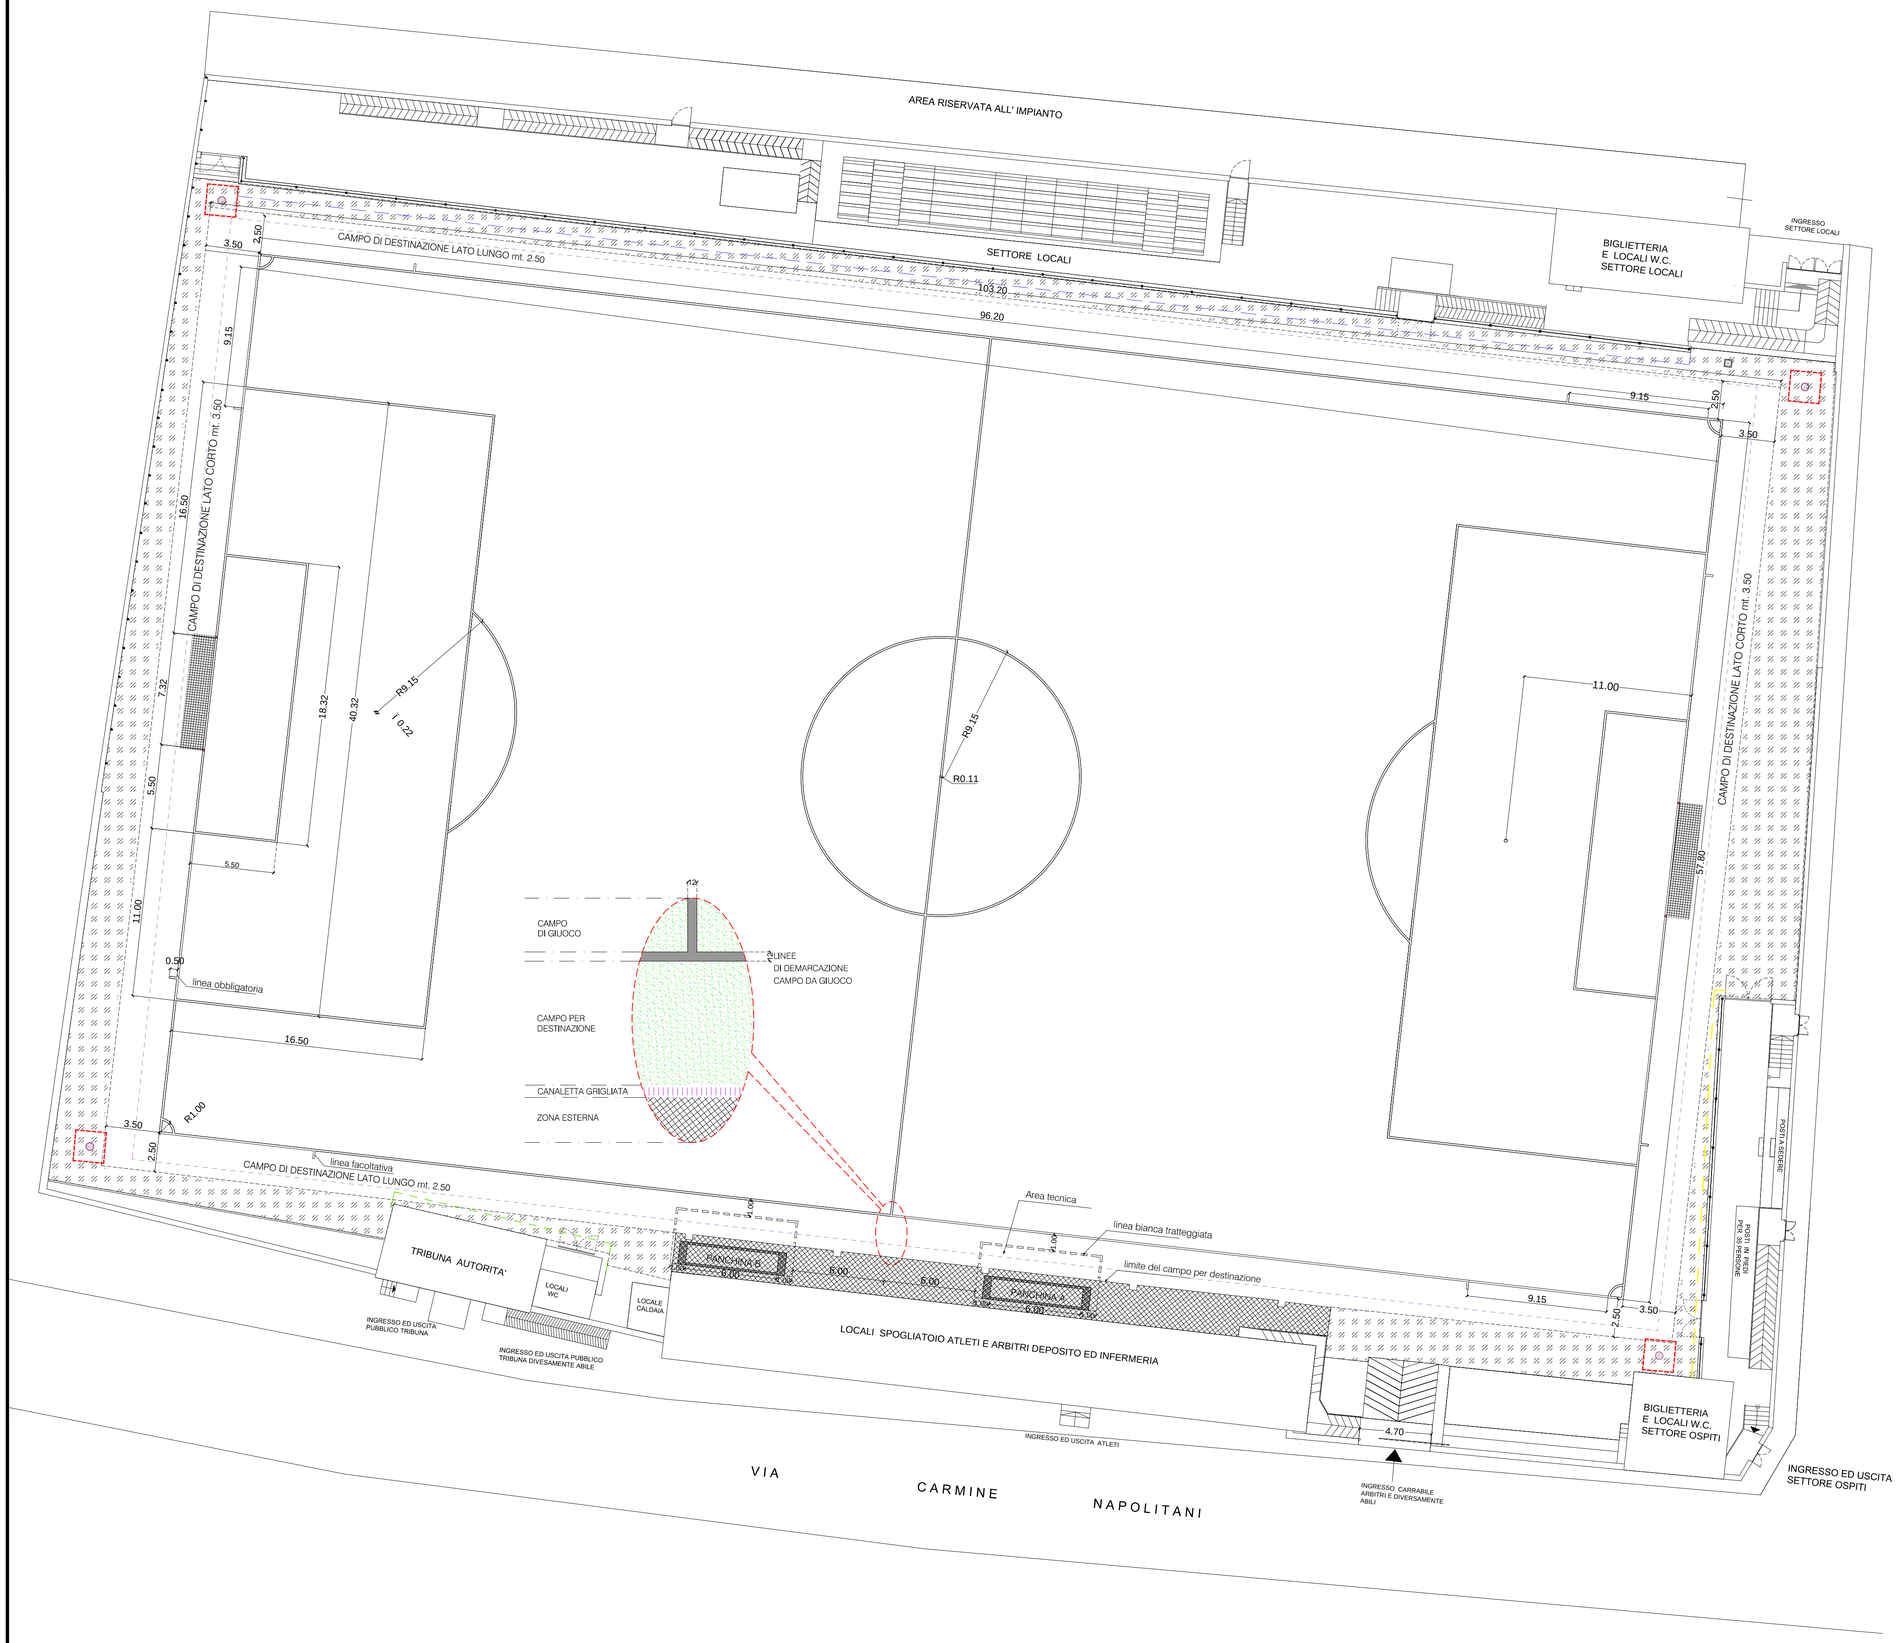

LEGENDA

- MANTO IN ERBA ARTIFICIALE SISTEMA ATTESTATO DALLA LND
- PAVIMENTAZIONE IN CLS
- MANTO ERBA SINTETICA DECORTIVA
- INTERFERENZA PLINTO TORRE FARO
- INTERFERENZA FONDAZIONE BARRIERA TRIBUNA AUTORITA'
- INTERFERENZA TUBAZIONE ANTINCENDIO
- INTERFERENZA FONDAZIONE BARRIERA SETTORE OSPITI
- INTERFERENZA FONDAZIONE BARRIERA SETTORE LOCALI
- TORRE FARO
- VASCA DI ACCUMULO 15.000 L

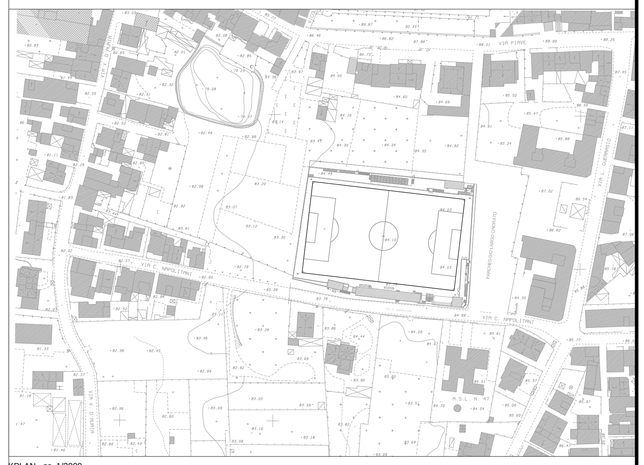

KPLAN - sc. 1/2000

COMUNE DI CASTEL SAN GIORGIO
PROVINCIA DI SALERNO

LAVORI DI REALIZZAZIONE MANTO ERBOSO IN ERBA SINTETICA
PRESSO CAMPO SPORTIVO COMUNALE D.SESSA

COMMITTENTE
COMUNE DI CASTEL SAN GIORGIO
Piazza Amabile,
84083 Castel San Girogio (SA)

PROGETTO ARCHITETTONICO
Architetto Giovanni Delfino
Via ten. bruno lombardi,121-84083 Castel San Giorgio (SA)
Tel. 081/952961
email.gianniarch.delfino@alice.it

COORDINATORE SICUREZZA IN PROGETTAZIONE
Architetto Giovanni Delfino
Via ten. bruno lombardi,121-84083 Castel San Giorgio (SA)
Tel. 081/952961
email.gianniarch.delfino@alice.it

RESPONSABILE DEL PROCEDIMENTO
ARCH. ANTONELLA MELLINI
Piazza Amabile,
84083 Castel San Girogio (SA)

TAVOLA
PE_ARCH 05

SCALA
1:200

OGGETTO
PROGETTO
PLANIMETRIA DI TRACCIAMENTO

PROGETTO ESECUTIVO

REVISIONE

Revisione	Data	Revisore	Note
00	apr. 2014		

Copyright © - Tutti i diritti sono riservati. La riproduzione anche parziale è vietata. La scala di disegno è puramente indicativa. Non effettuare misure su questo disegno, fare riferimento alla quote scritte.
TUTTE LE MISURE VANNO VERIFICATE IN CANTIERE