


STRALCIO AEROFOTOGRAMMETRICO



ORTOFOTO

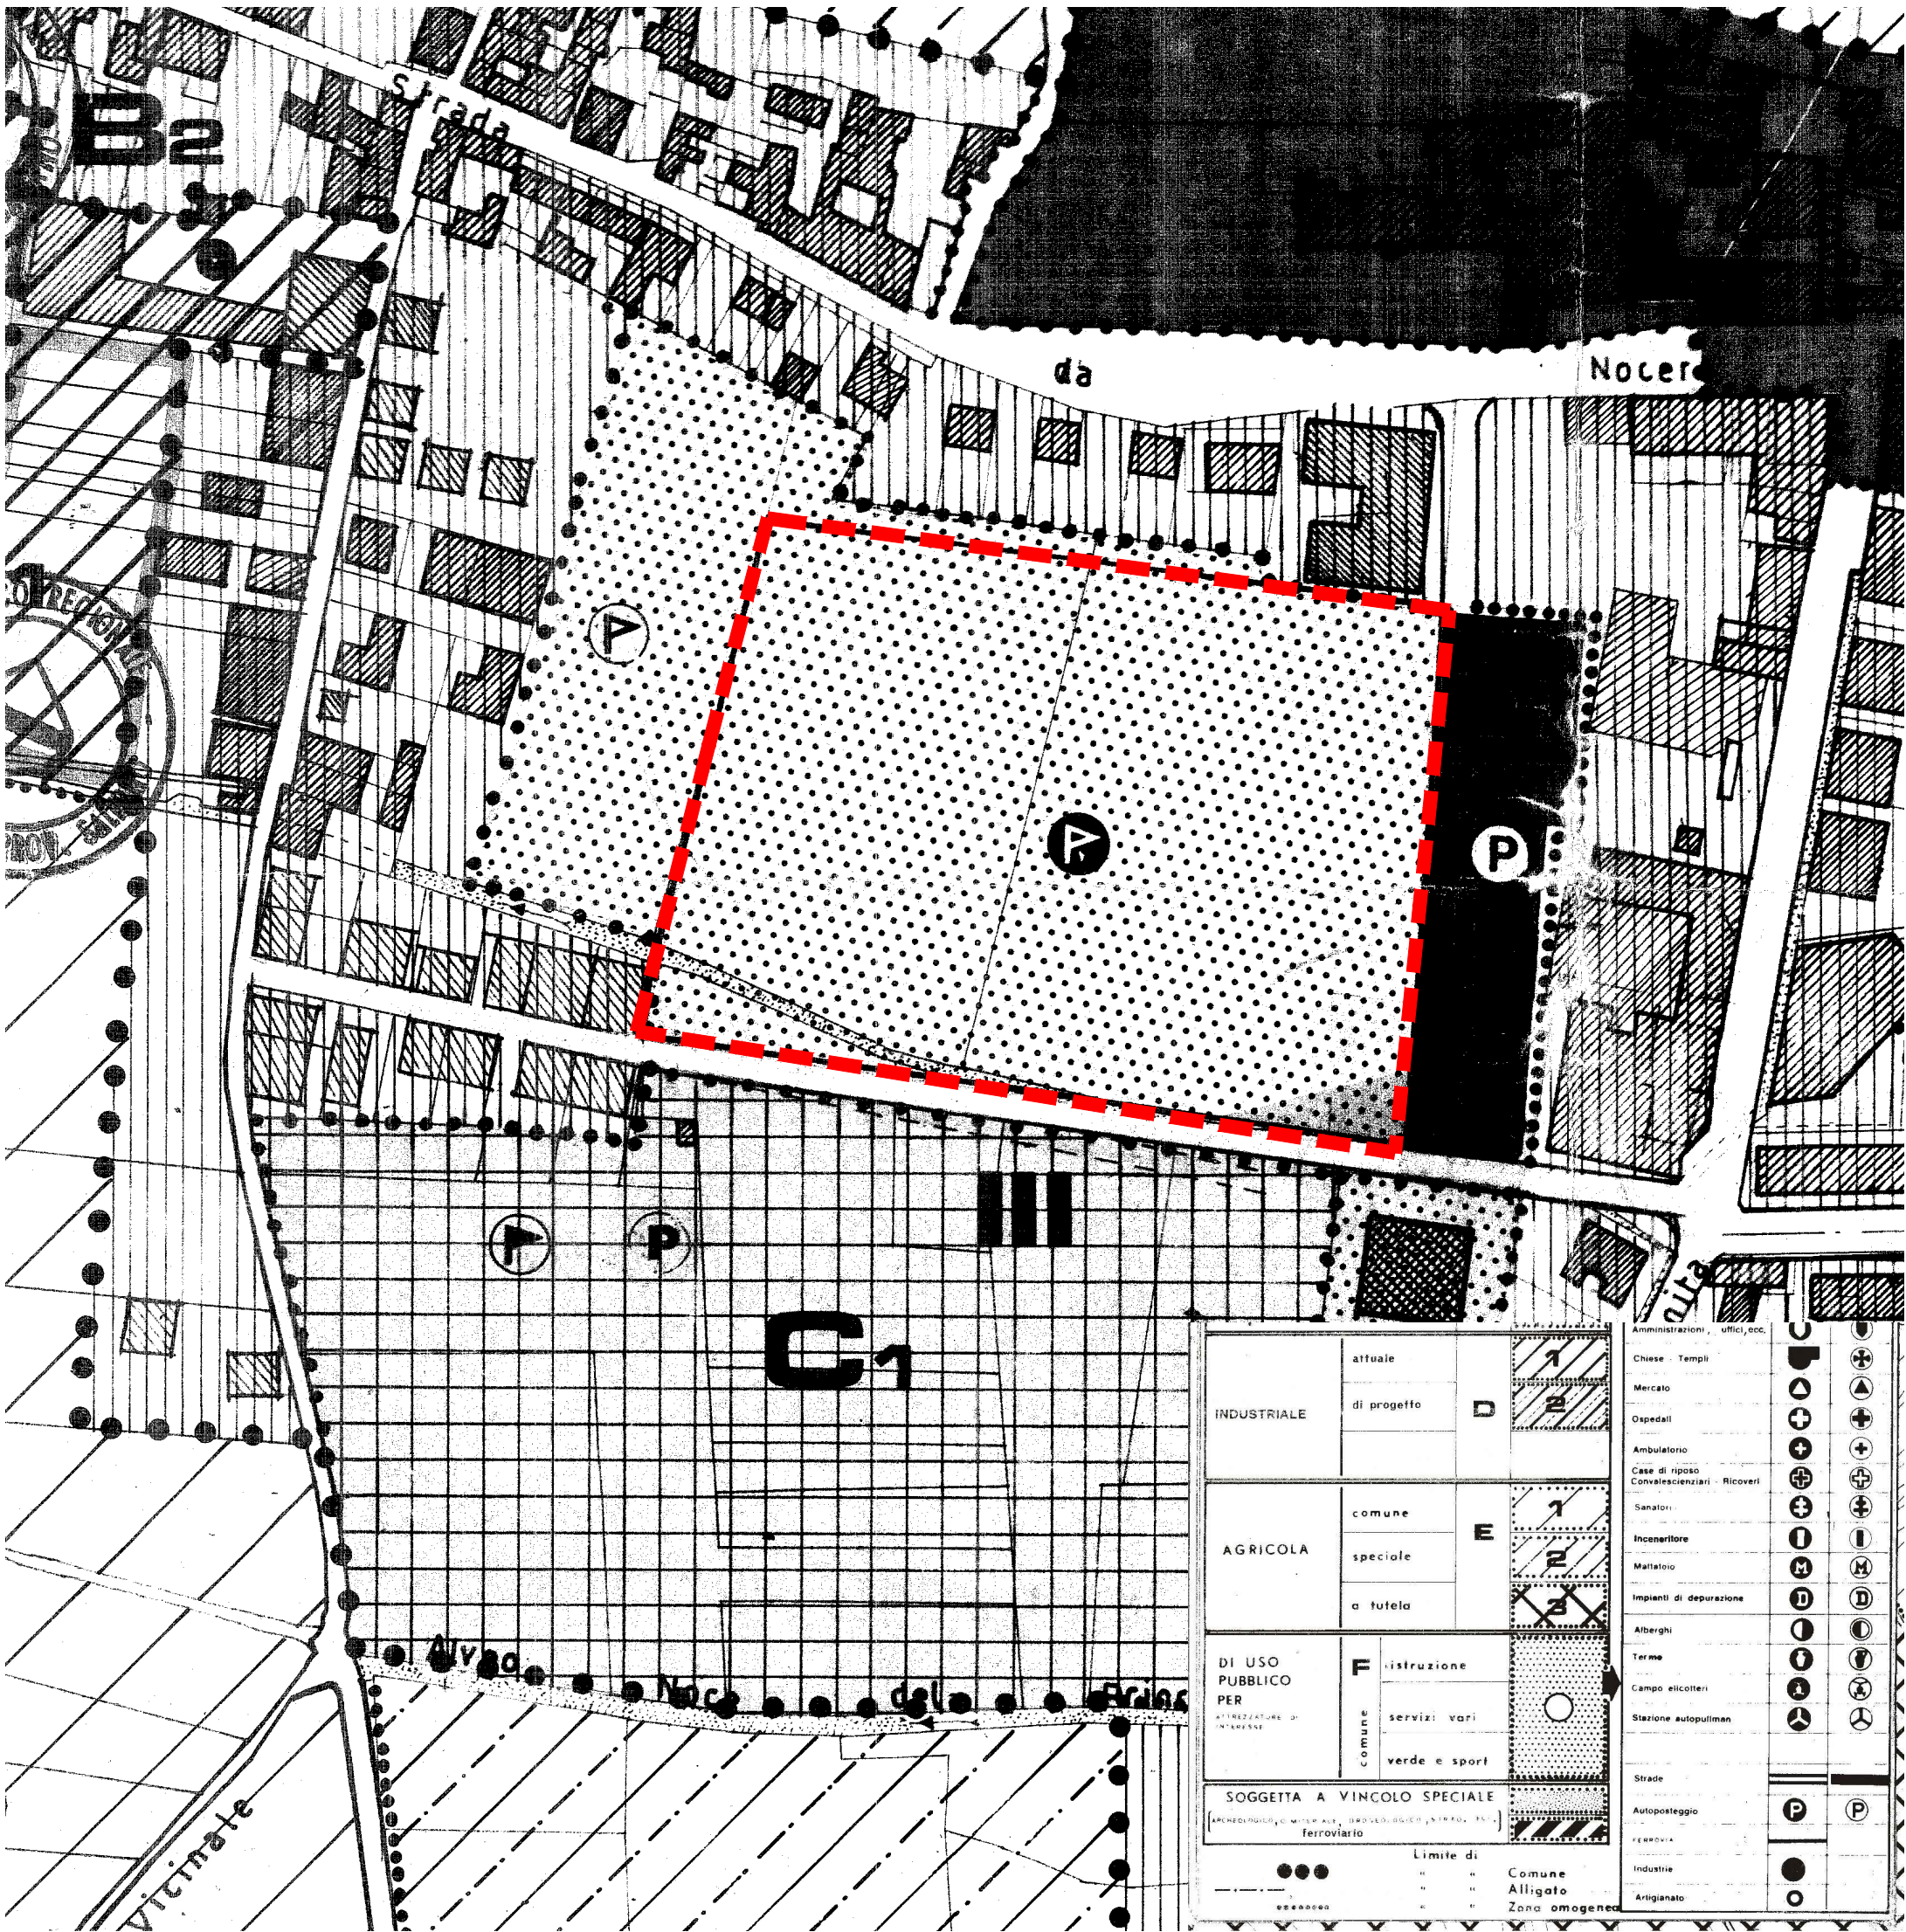

STRALCIO P.R.G.

COMUNE DI CASTEL SAN GIORGIO PROVINCIA DI SALERNO		
LAVORI DI REALIZZAZIONE MANTO ERBOSO IN ERBA SINTETICA PRESSO CAMPO SPORTIVO COMUNALE D.SESSA		
COMMITTENTE COMUNE DI CASTEL SAN GIORGIO Piazza Amabile, 84083 Castel San Giorgio (SA)	RESPONSABILE DEL PROCEDIMENTO ARCH. ANTONELLA MELLINI Piazza Amabile, 84083 Castel San Giorgio (SA)	
PROGETTO ARCHITETTONICO Architetto Giovanni Dellino Via Ien. Bruno Lombardi, 121-84083 Castel San Giorgio (SA) Tel. 081/952961 email:gianniarch.delfino@alice.it	TAVOLA PE_ARCH 01	
COORDINATORE SICUREZZA IN PROGETTAZIONE Architetto Giovanni Dellino Via Ien. Bruno Lombardi, 121-84083 Castel San Giorgio (SA) Tel. 081/952961 email:gianniarch.delfino@alice.it	SCALA 1:1000	
OGGETTO INQUADRAMENTO		
PROGETTO ESECUTIVO		
Revisione Data Revisione Note 00 apr. 2014 CIG: CUP:		
Copyright © - Tutti i diritti sono riservati. La riproduzione anche parziale è vietata. La scala di disegno è puramente indicativa. Non effettuare misure su questo disegno. Fare riferimento alla quota scritta. TUTTE LE MISURE VANNO VERIFICATE IN CANTIERE		