


**COMUNE DI CASTEL SAN GIORGIO - VII SETTORE - SERVIZI TECNOLOGICI  
INDIVIDUAZIONE AREE PUBBLICHE PER ISTALLAZIONE CHIOSCHI**

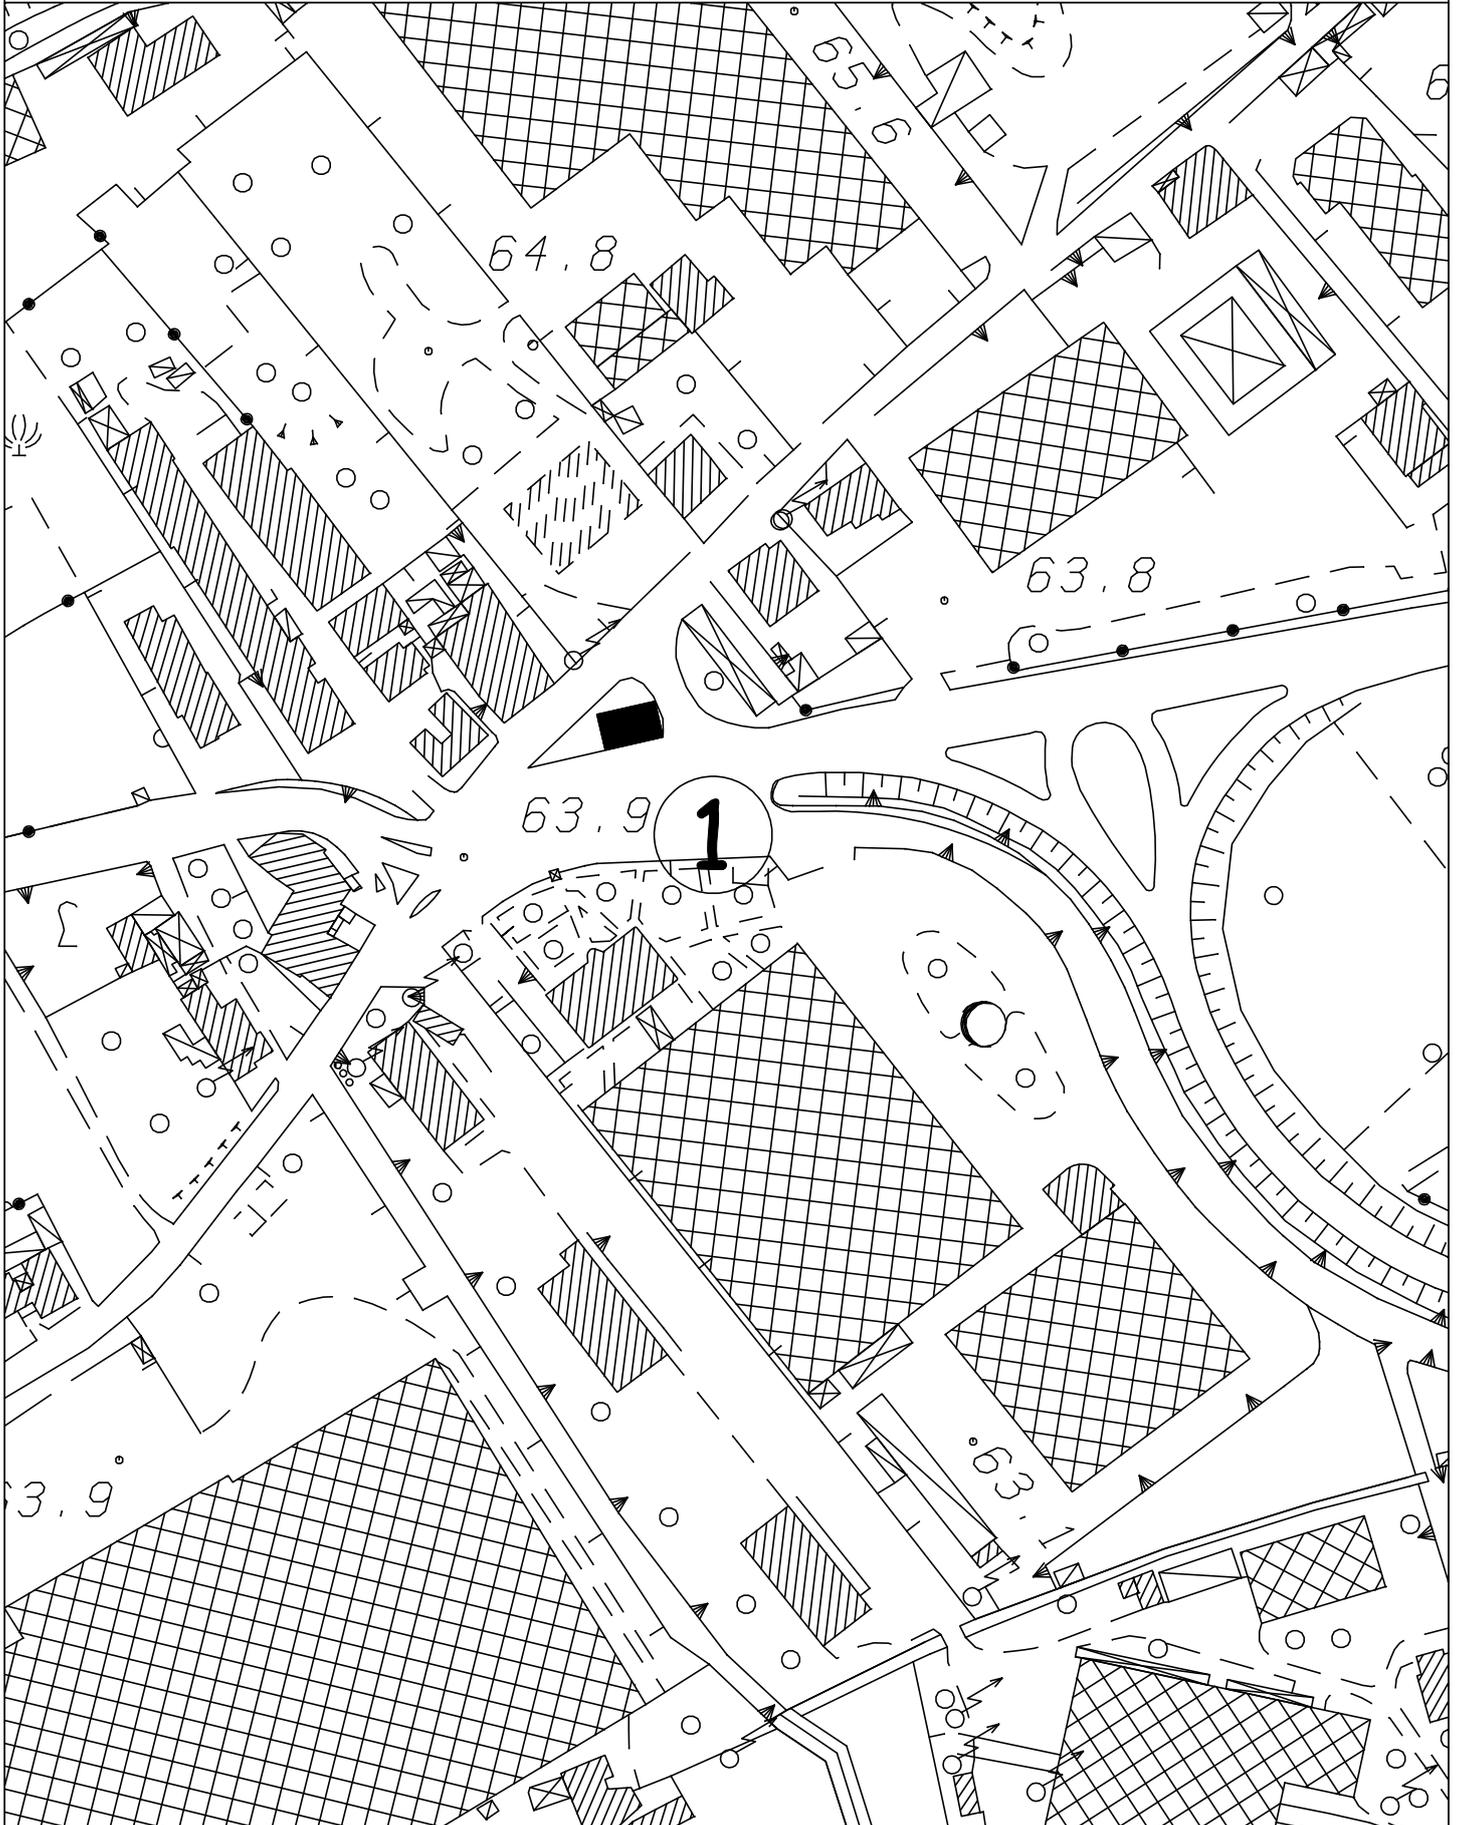

**Chiosco n.1 - Uscita autostrada A30- Codola  
superficie pubblica individuata: 40mq**