


**COMUNE DI CASTEL SAN GIORGIO - VII SETTORE - SERVIZI TECNOLOGICI
INDIVIDUAZIONE AREE PUBBLICHE PER ISTALLAZIONE CHIOSCHI**

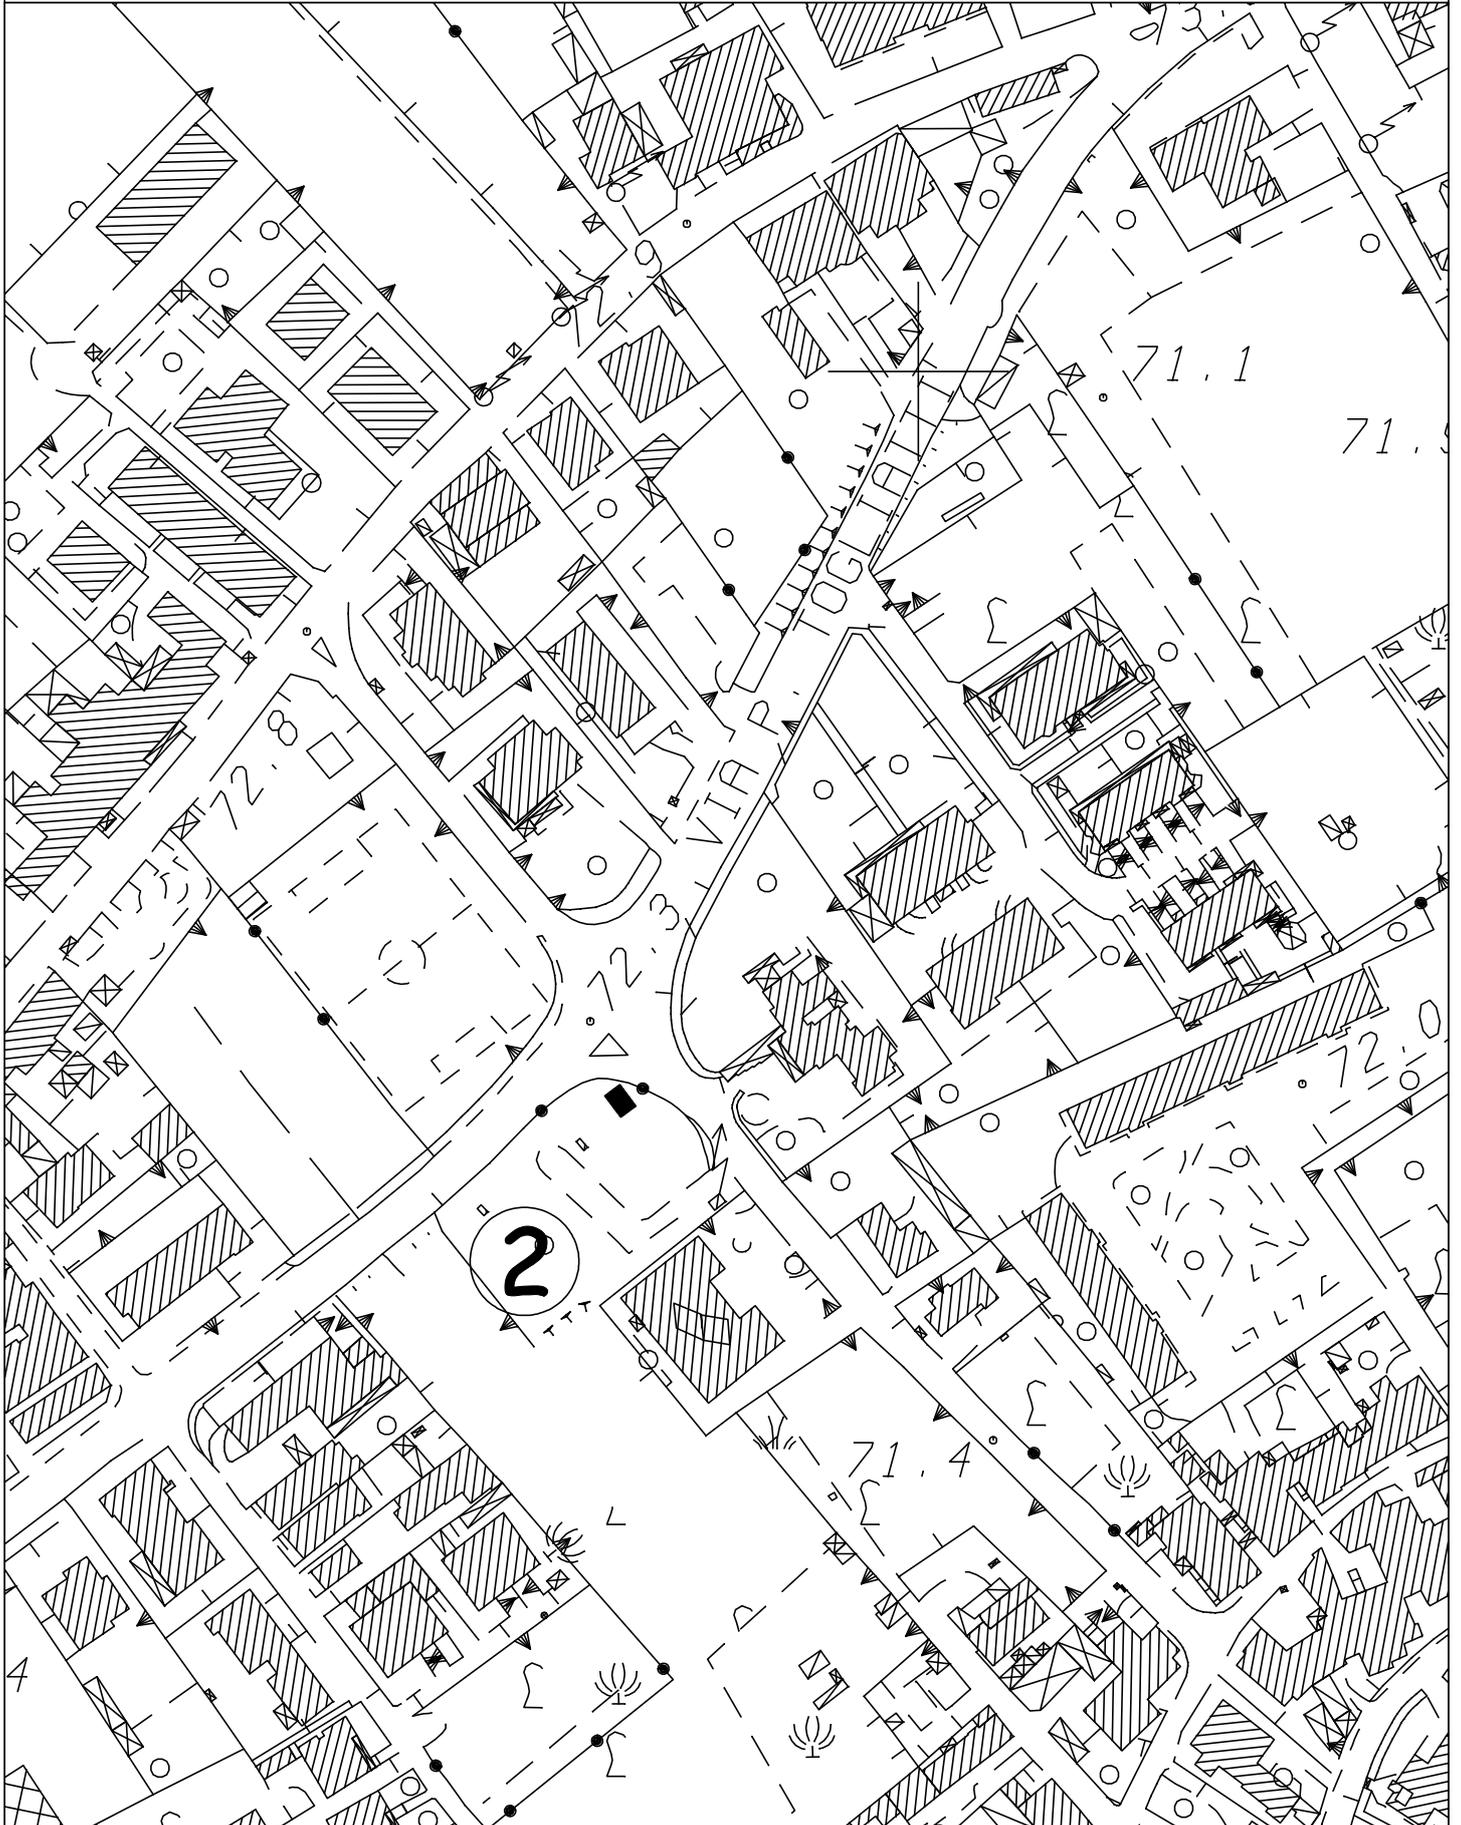

**Chiosco n.2 - Area ex containers - Trivio
superficie pubblica individuata: 30mq**