


**COMUNE DI CASTEL SAN GIORGIO - VII SETTORE - SERVIZI TECNOLOGICI
INDIVIDUAZIONE AREE PUBBLICHE PER ISTALLAZIONE CHIOSCHI**

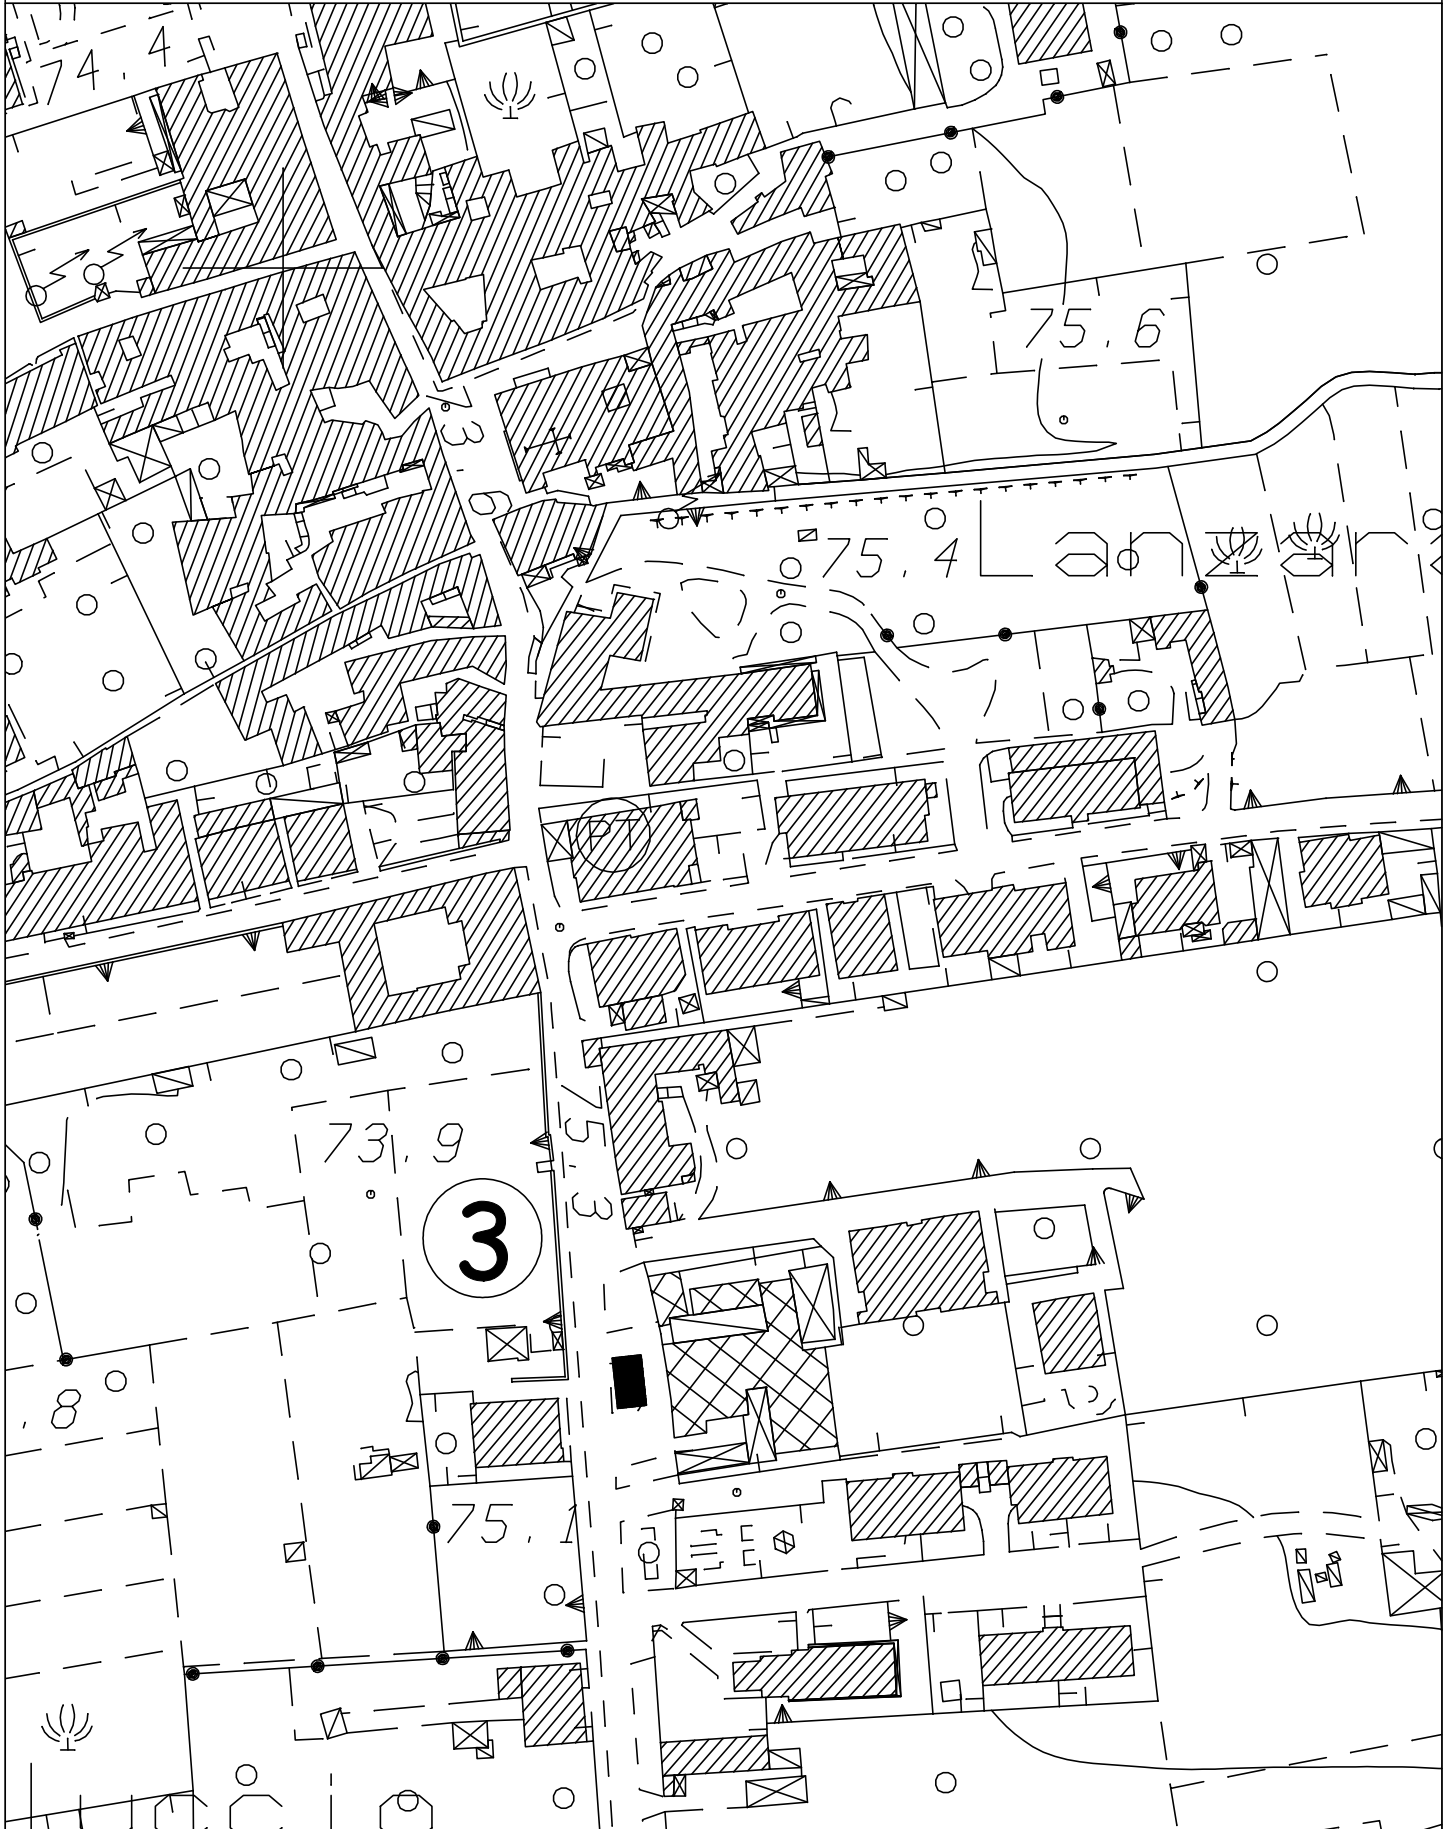

**Chiosco n.3 - Via D. Alighieri - Lanzara
superficie pubblica individuata: 30mq**