


COMUNE DI CASTEL SAN GIORGIO - VII SETTORE - SERZIZI TECNOLOGICI
INDIVIDUAZIONE AREE PUBBLICHE PER ISTALLAZIONE CHIOSCHI

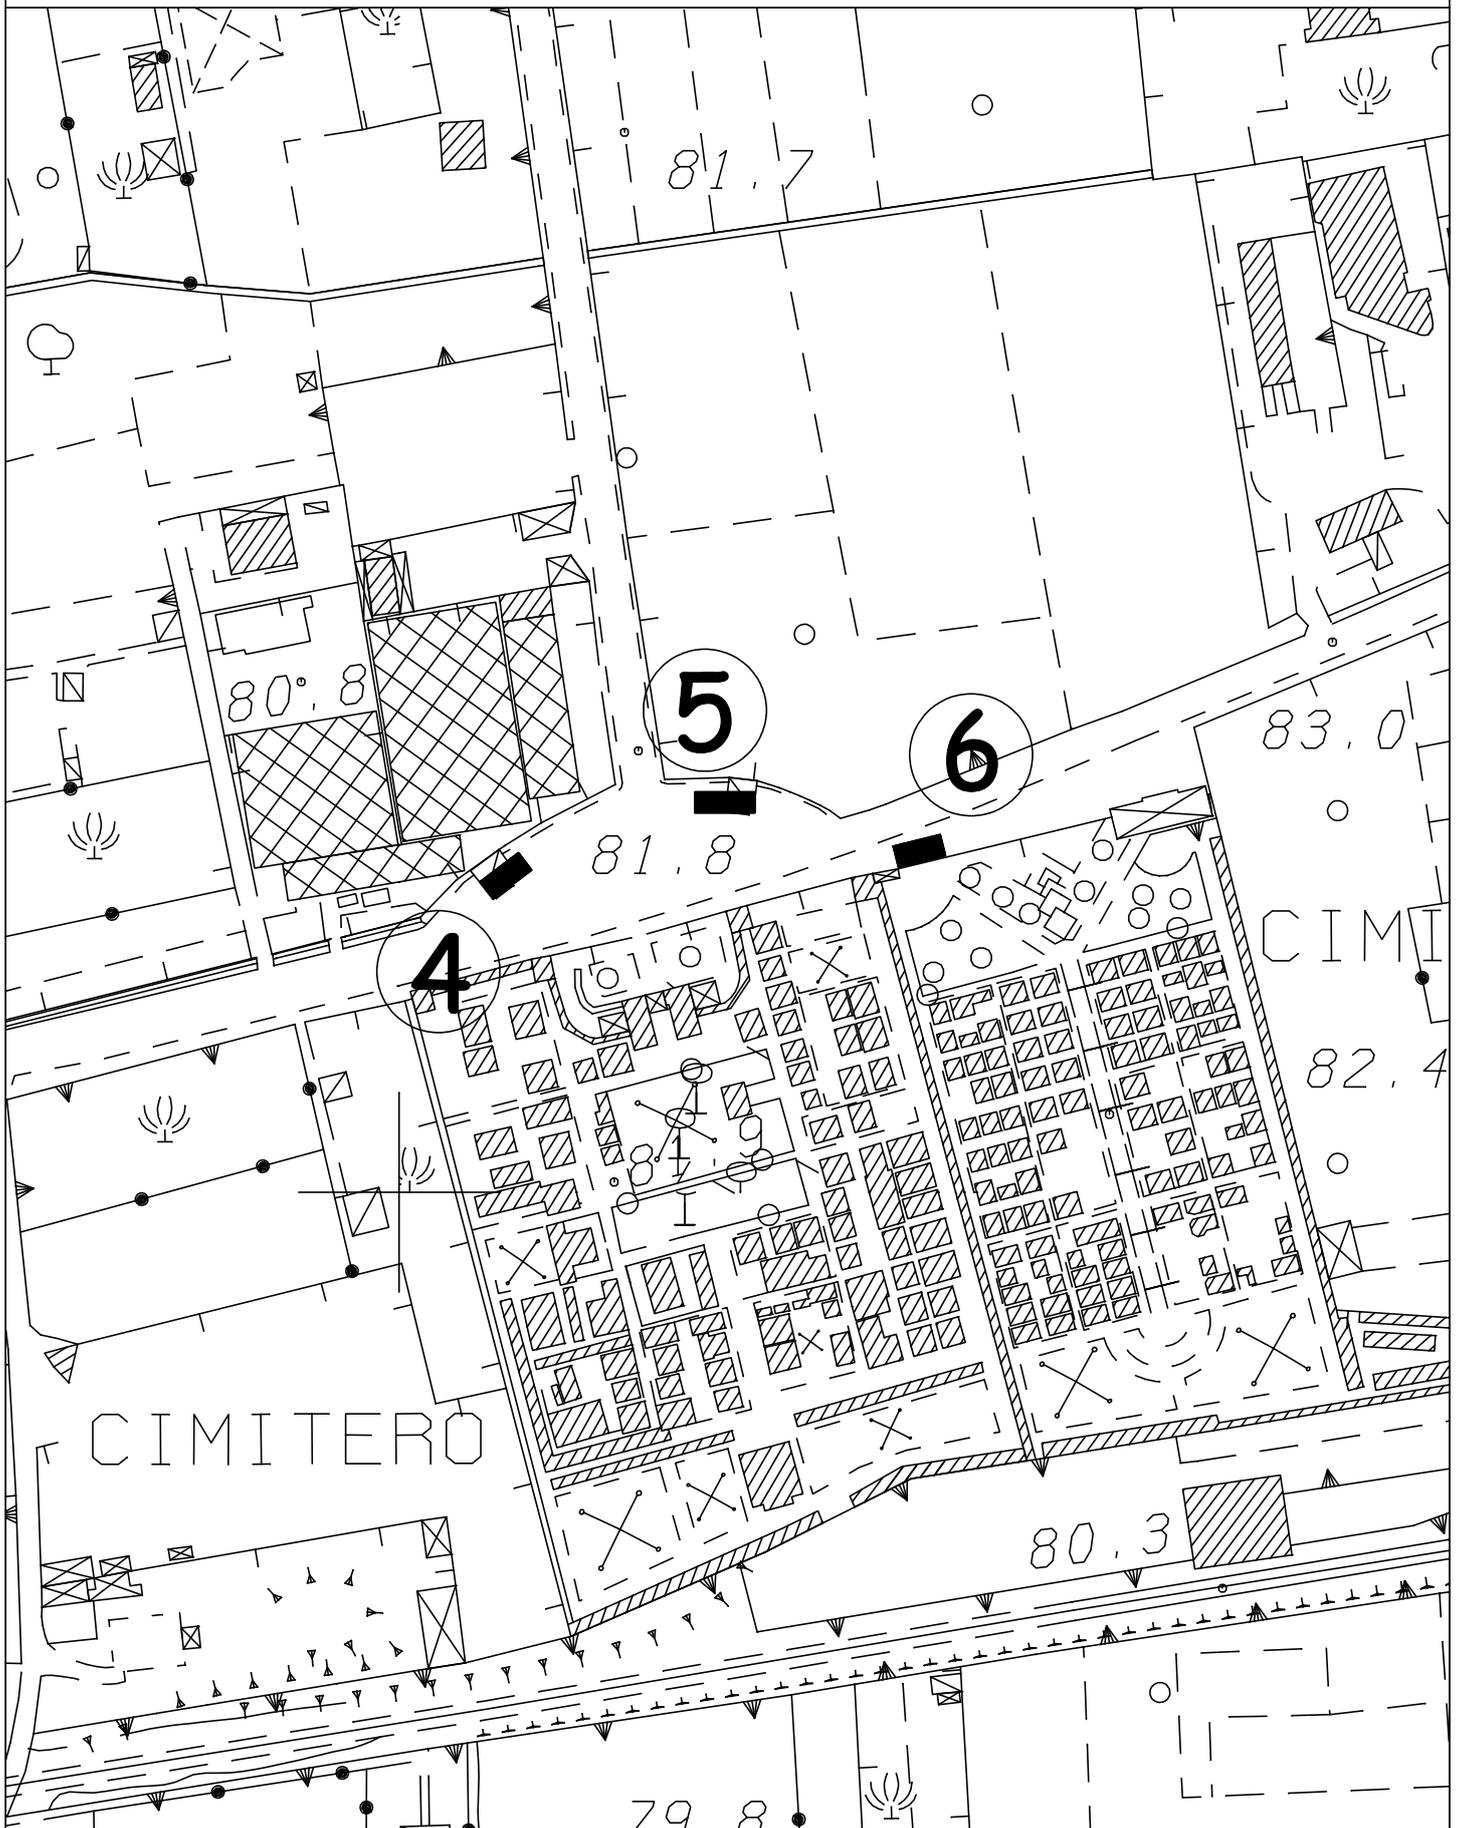

Chiosco n.4 -5 - 6 - Via R.Ciancio - Cimitero
superficie pubblica individuata: 30mq