


**COMUNE DI CASTEL SAN GIORGIO - VII SETTORE - SERVIZI TECNOLOGICI
INDIVIDUAZIONE AREE PUBBLICHE PER ISTALLAZIONE CHIOSCHI**

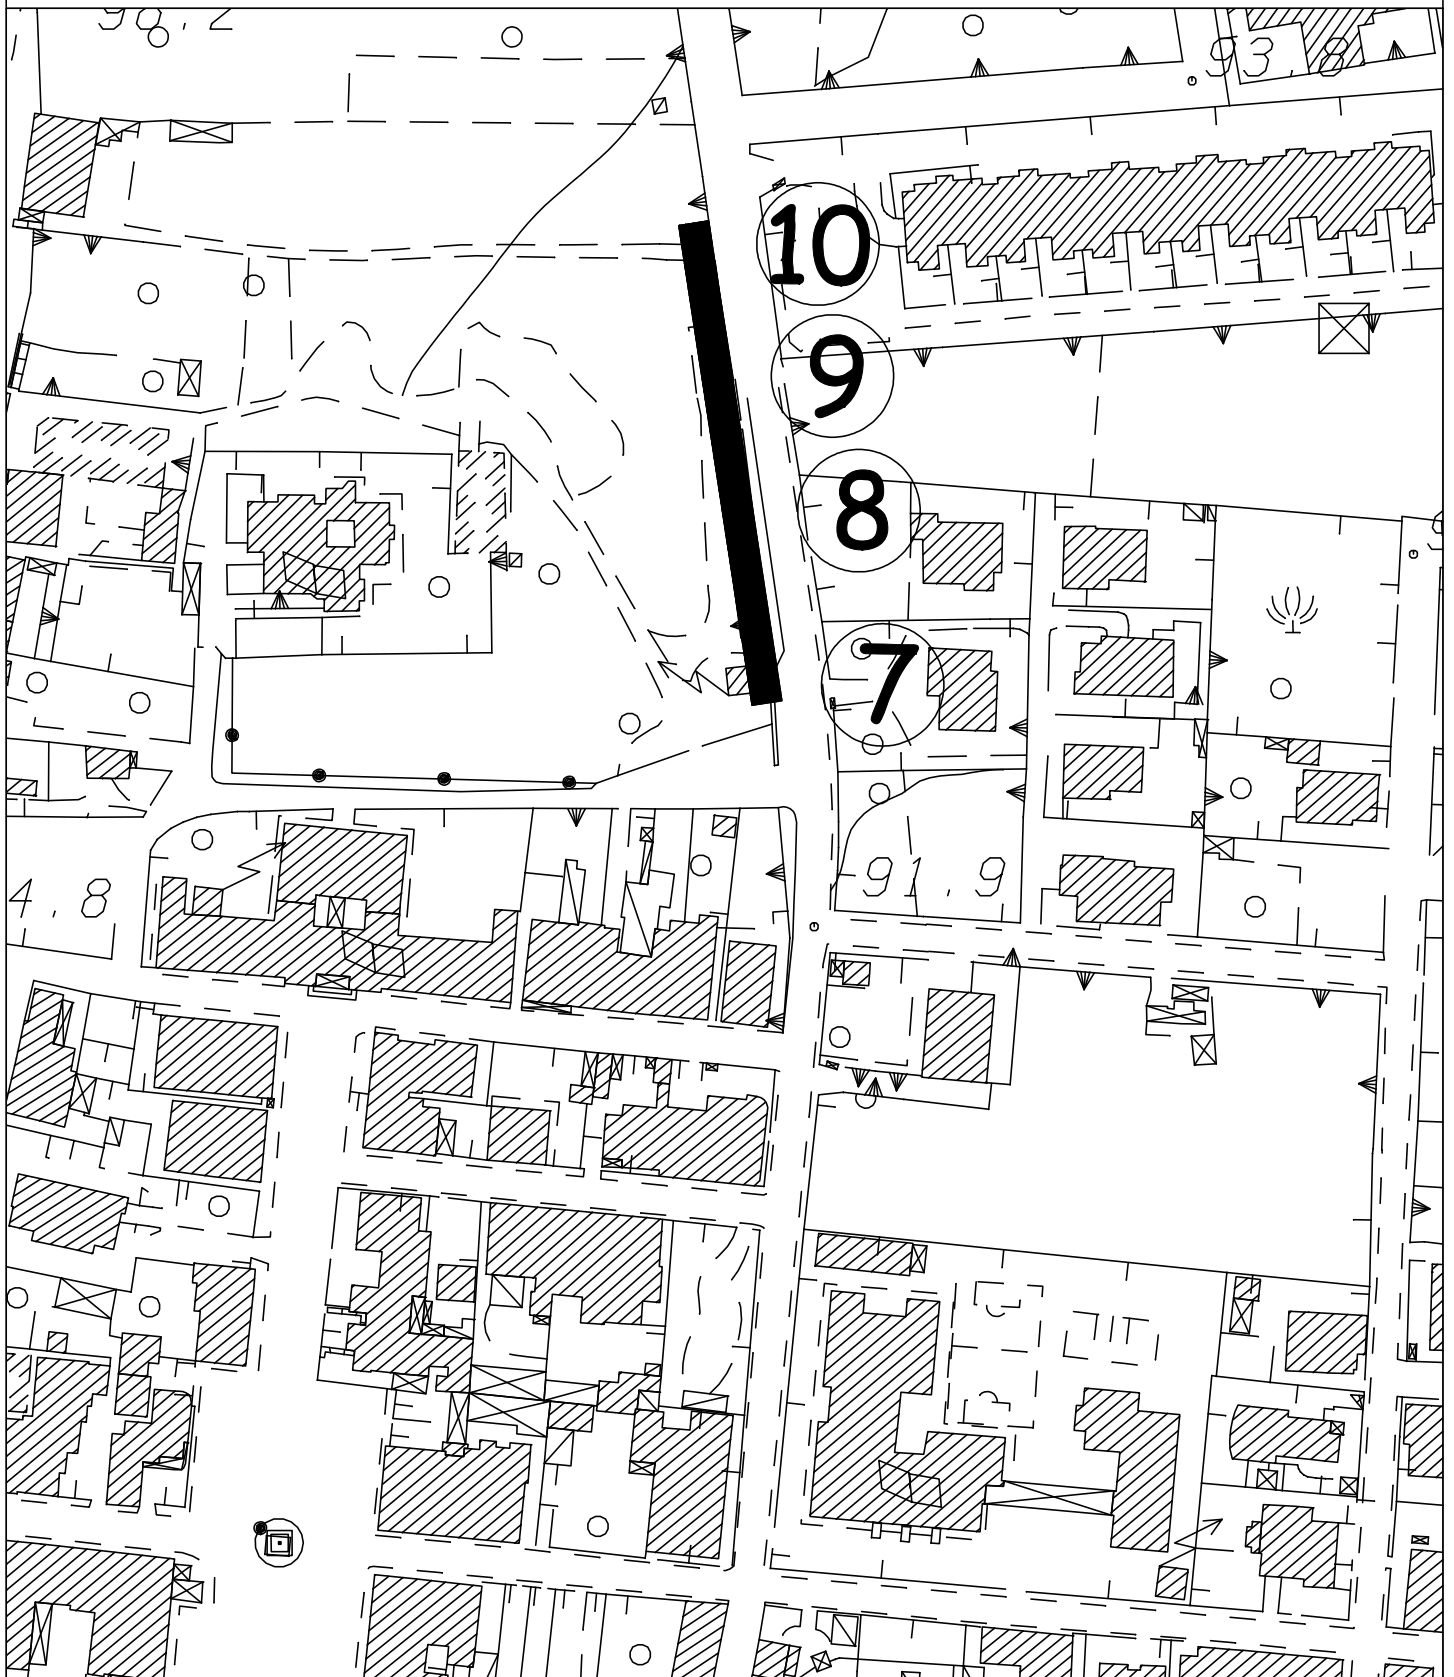

**Chiosco n.7 - Via avv.A.Capuano - Capoluogo
superficie pubblica individuata: 30mq
Chiosco n.8 - 9 - 10 - Via avv.A.Capuano - Capoluogo
superficie pubblica individuata: 40mq**