



Richiesta attivazione procedura art. 8 D.P.R. 160/2010 e s.m.i. di variante allo strumento urbanistico attraverso la conferenza dei servizi, per l'ampliamento di attività produttiva della Società "MITE GRAFICA S.R.L."
CON CAMBIO DI DESTINAZIONE D'USO DA AGRICOLO AD ARTIGIANALE DI UN MANUFATTO ESISTENTE

ELABORATO N° **4**
Elaborato: **GRAFICI ARCHITETTONICI STATO DI FATTO**
Data: *Marzo 2015*


- Elenco elaborati:
- 1 relazione tecnica
 - 2 stralci cartografici
 - 3 documentazione fotografica
 - 4 grafici architettonici stato di fatto
 - 5 planimetria particolareggiata di progetto
 - 6 grafici architettonici di progetto
 - 7 progetto opere sistemazione esterna
 - 8 individuazione aree da cedere D.M. 1444/68
 - 9 verifica della rispondenza ai requisiti PTCIP
 - 10 dimensionamento rete di smaltimento acque
 - 11 rapporto preliminare ambientale non assog. VAS
 - 12 livelli di rumorosità dell'attività
 - 13 prevenzione incendi DPR 151/2011

La committenza:
Mite Grafica s.r.l.


Il tecnico:
Architetto
Nicola Salvato

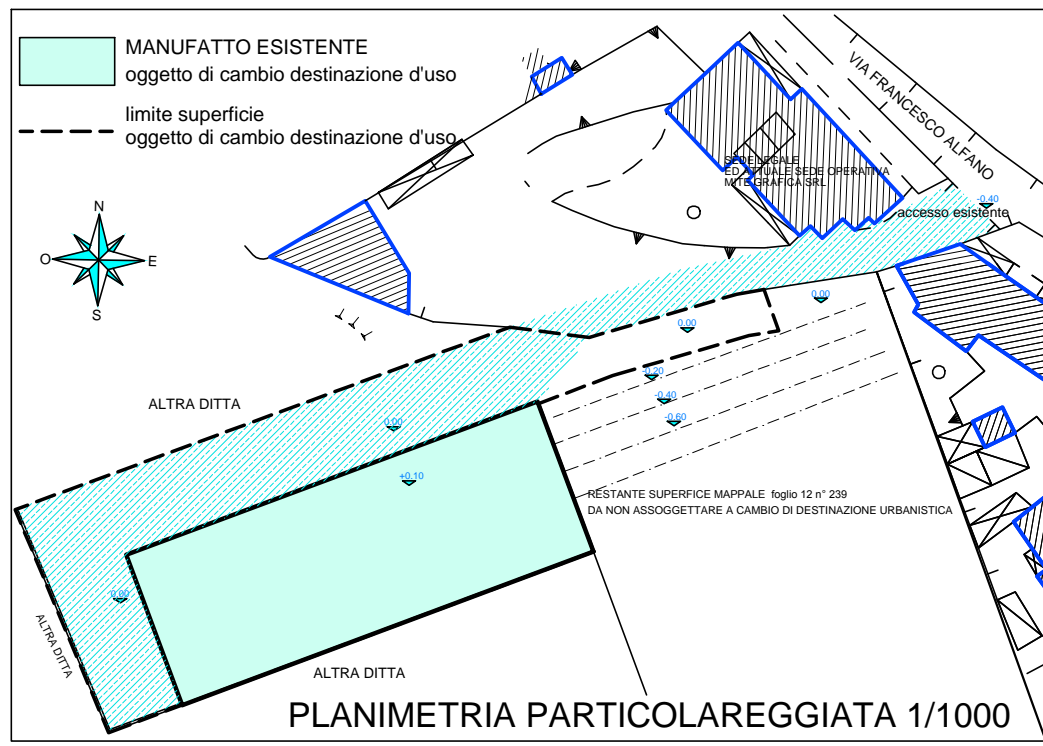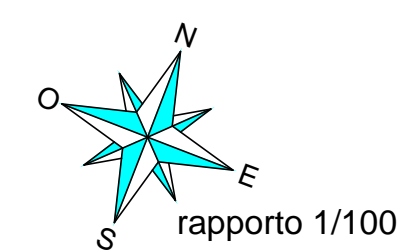


PLANIMETRIA PARTICOLAREGGIATA 1/1000

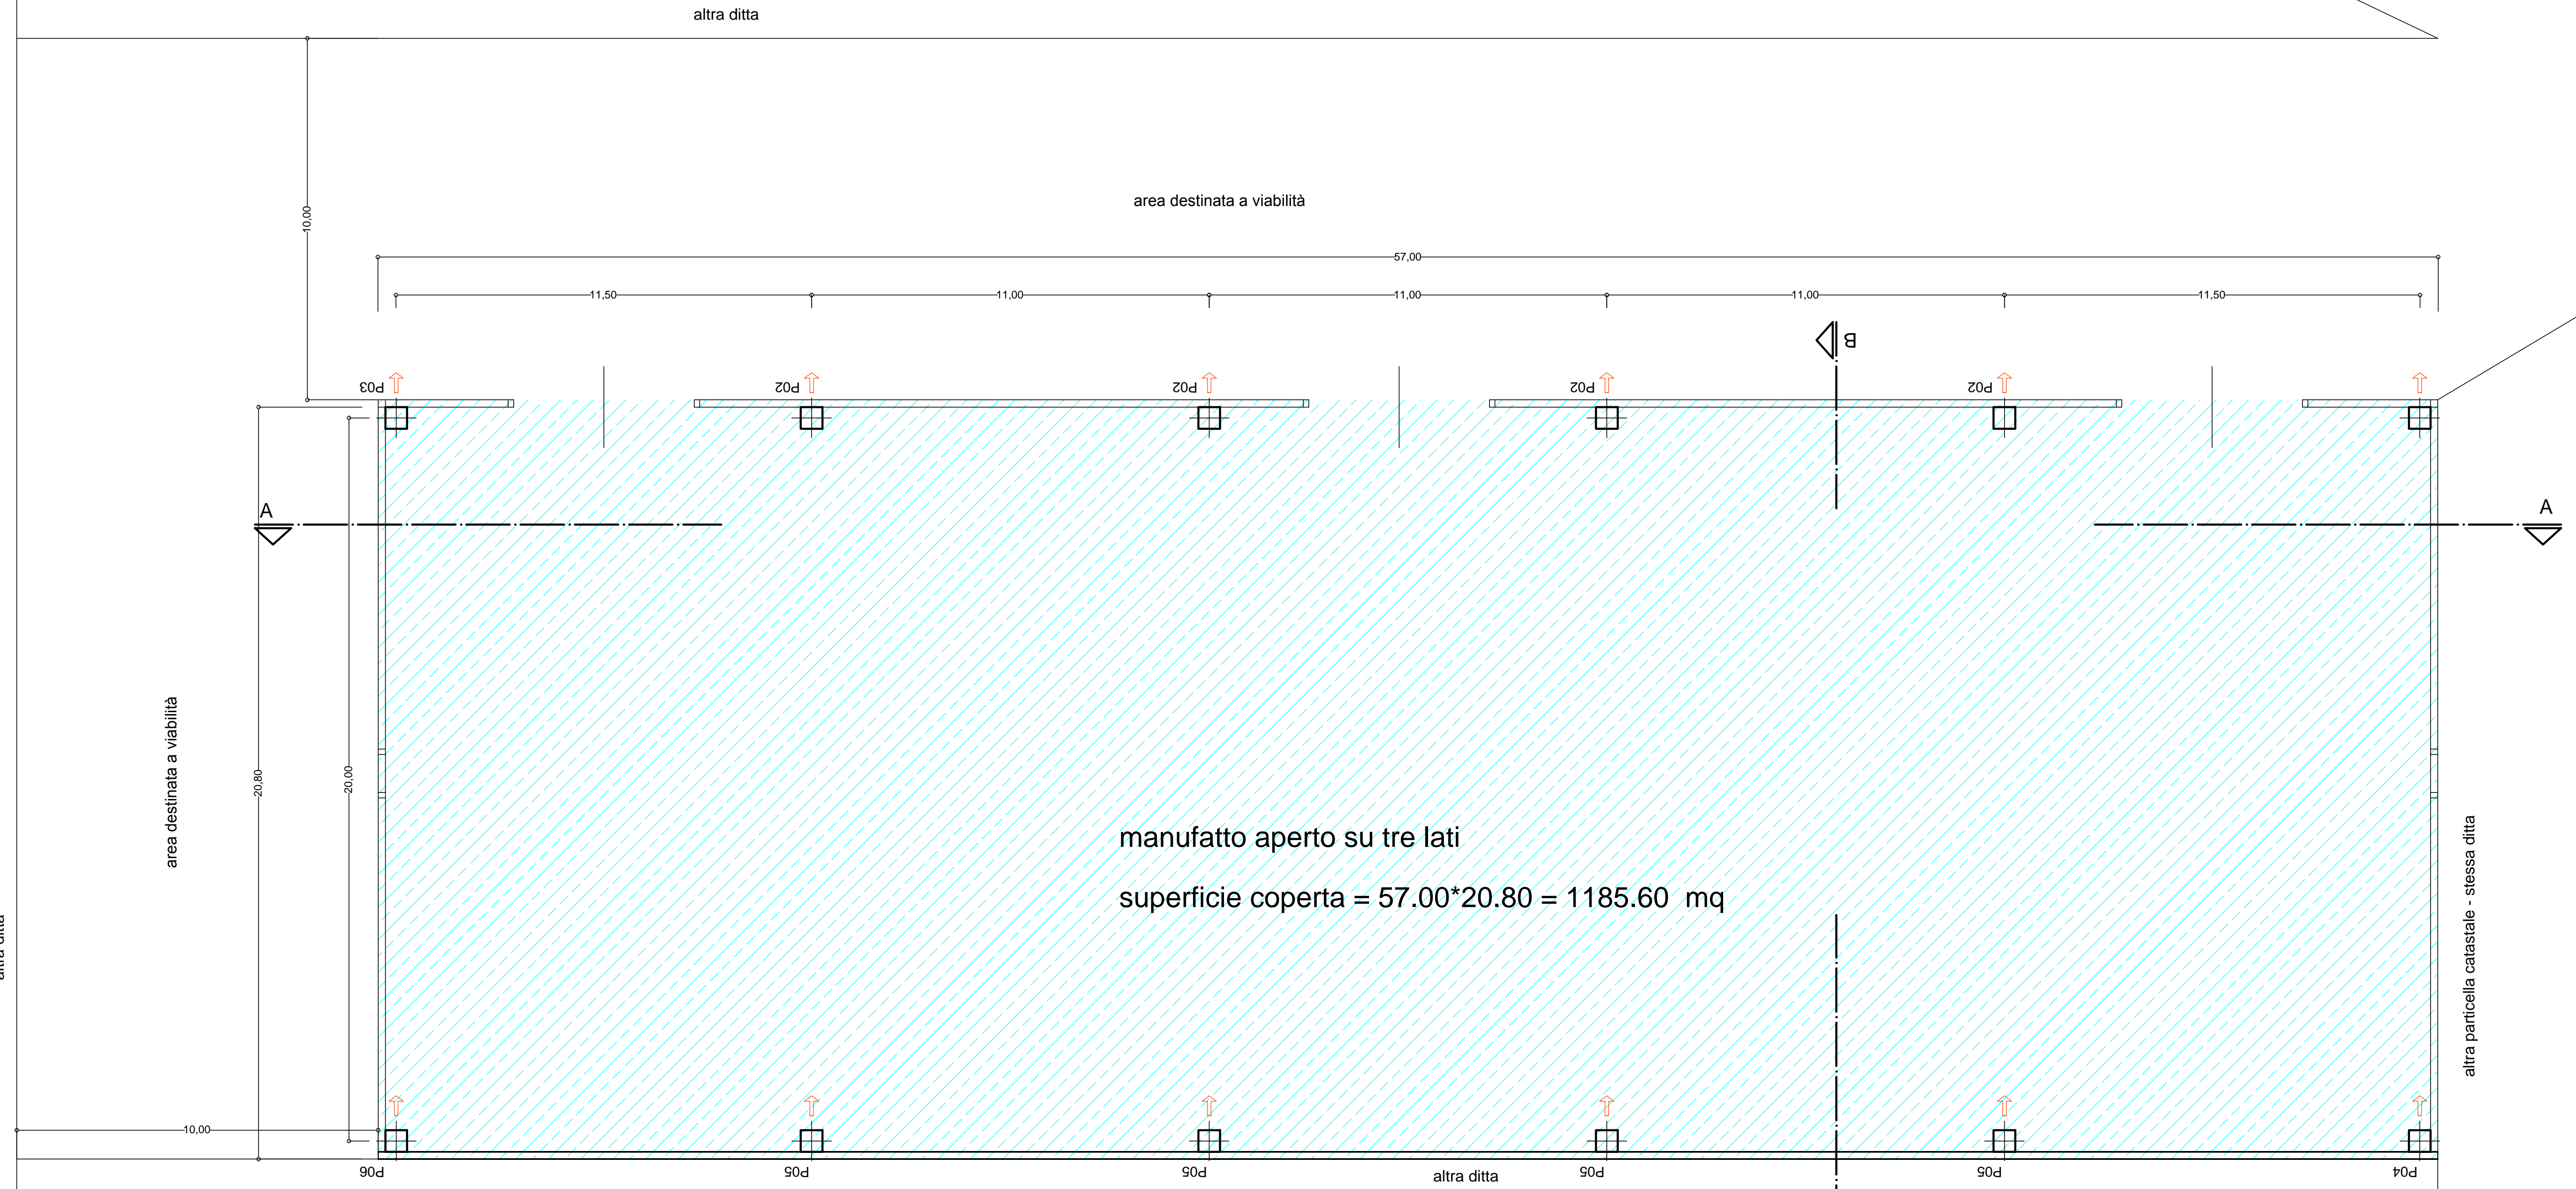


PIANTA PIANO TERRA rapp. 1/100

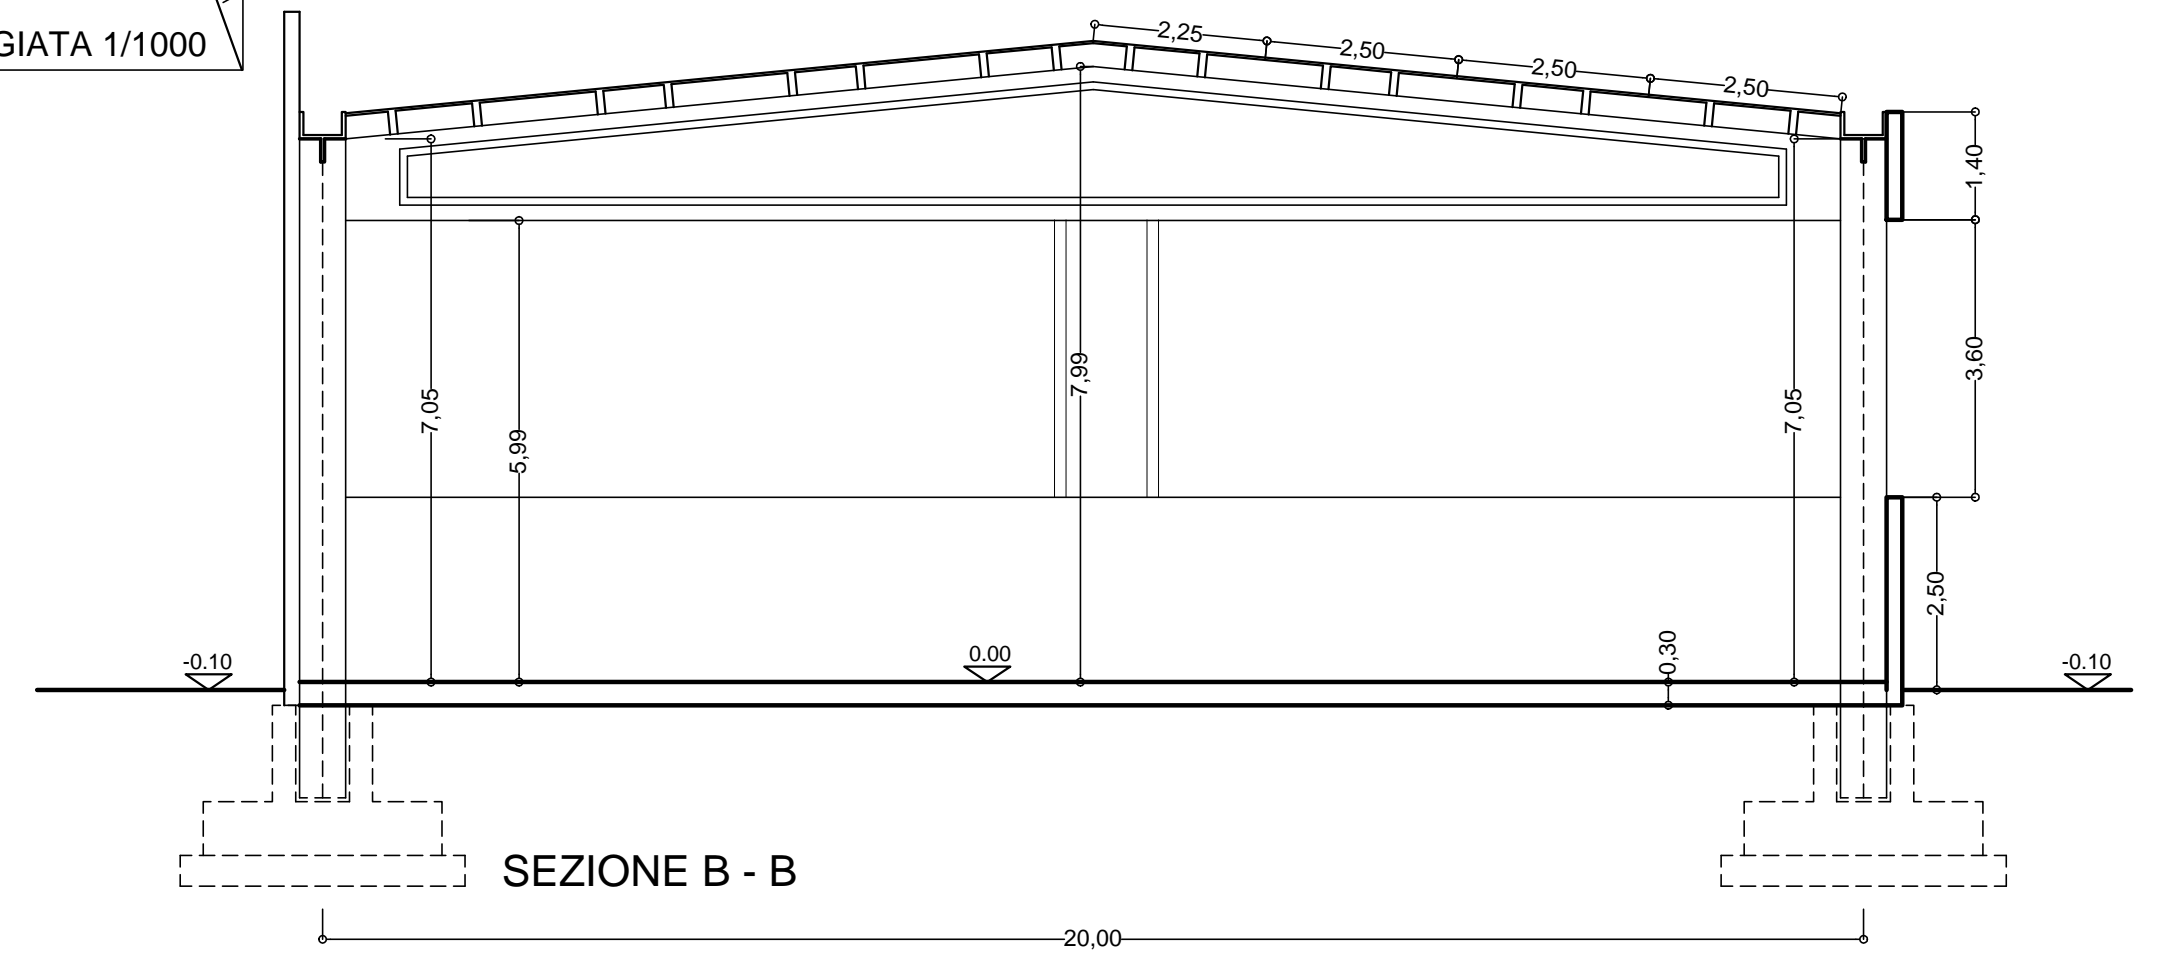


SEZIONE B - B

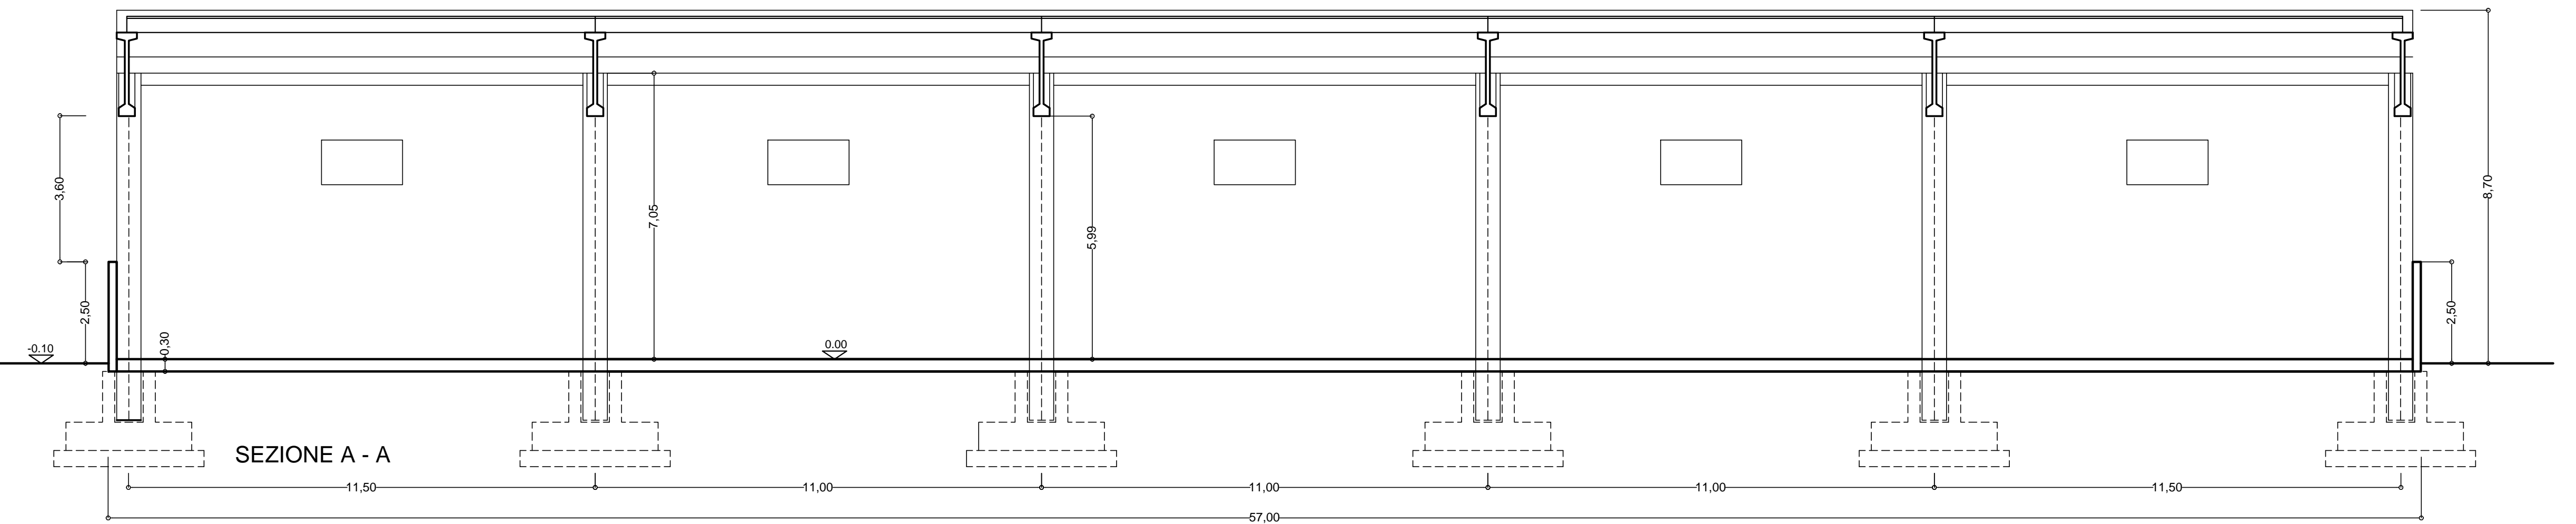

SEZIONE A - A

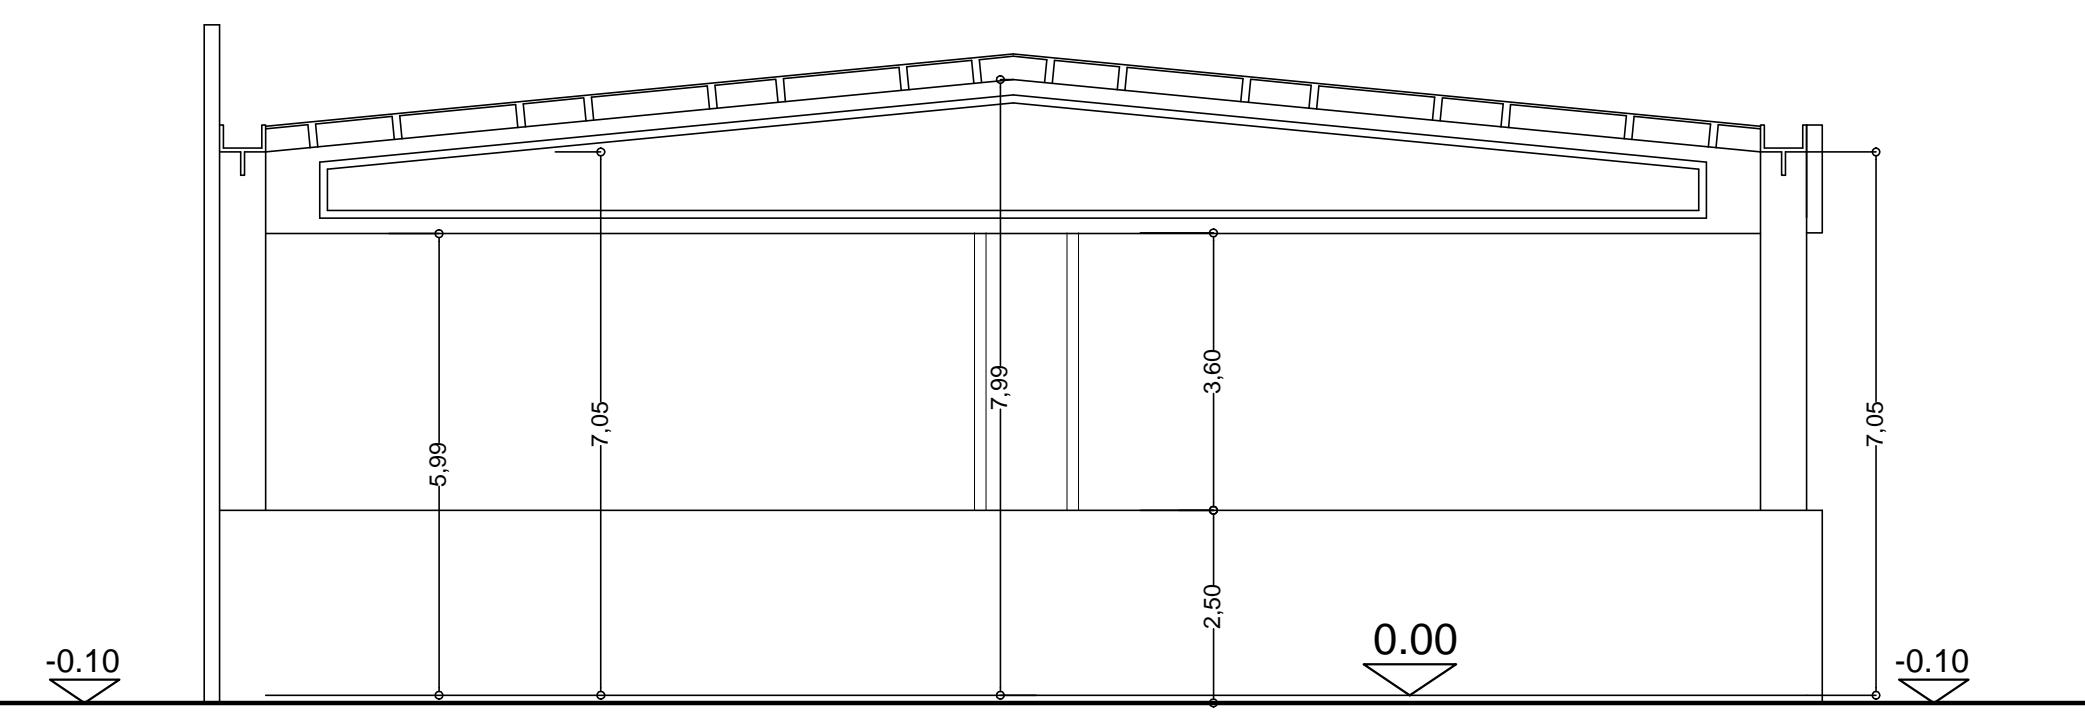

PROSPETTO LATERALE

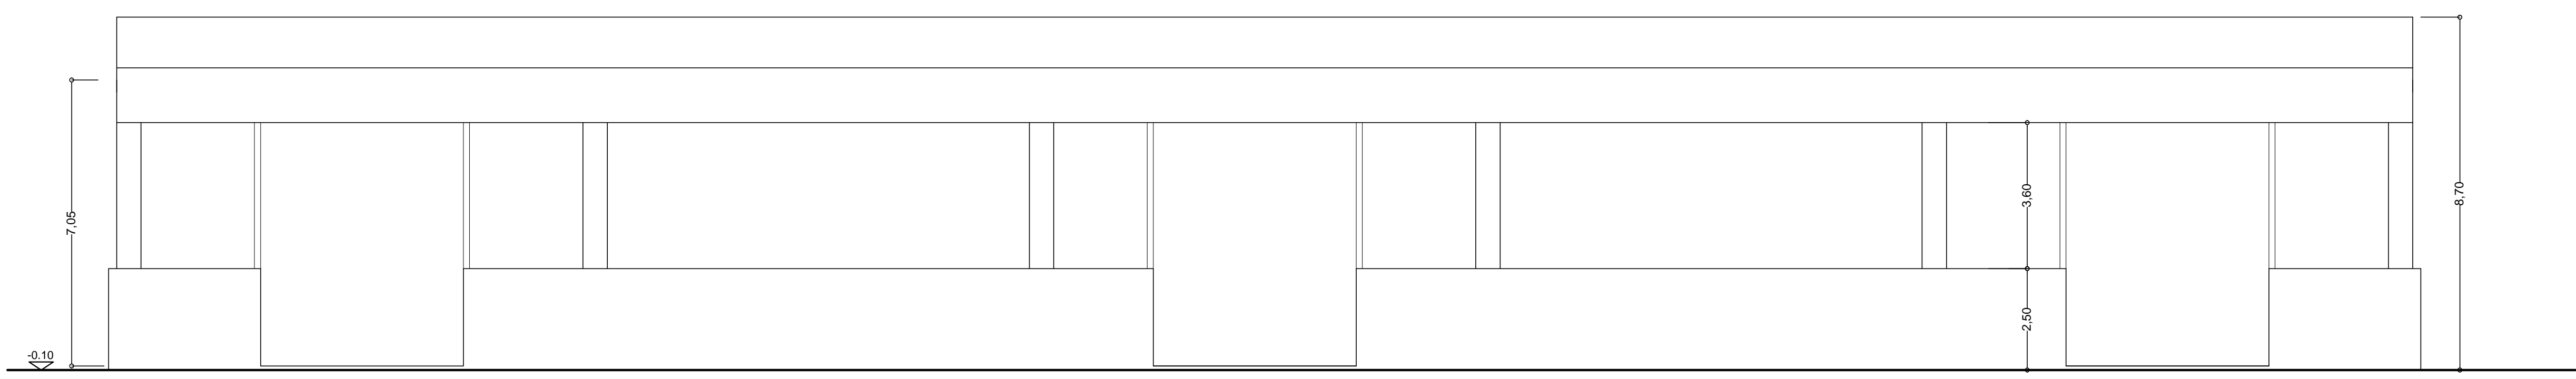

PROSPETTO NORD