| Legenda | |
|---|---|
| | Superficie oggetto di esproprio<br>Part.lle 807, 863 del Foglio 9<br>del Comune di Castel San Giorgio |

# Comune di Castel San Giorgio

Provincia di Salerno

LAVORI DI AMPLIAMENTO DELLA SEDE STRADALE
DI VIA PANTRICE NEL TRATTO COMPRESO
TRA VIA CAV. D'AURIA E LA VARIANTE ALLA SS 266

- I STRALCIO -

Progetto Esecutivo

| SCALA: | Rev. | Data | Prodotto | Controllato | Approvato | Motivo della revisione |
|---|---|---|---|---|---|---|
| 1:500 | 00 | Gennaio 2015 | | | | Emissione |
| | 01 | | | | | |
| | 02 | | | | | |
| | 03 | | | | | |

**Elaborato**

D.8

Piano particellare grafico di esproprio

*Il RUP*

**Arch. Antonella Mellini**

*Il progettista*
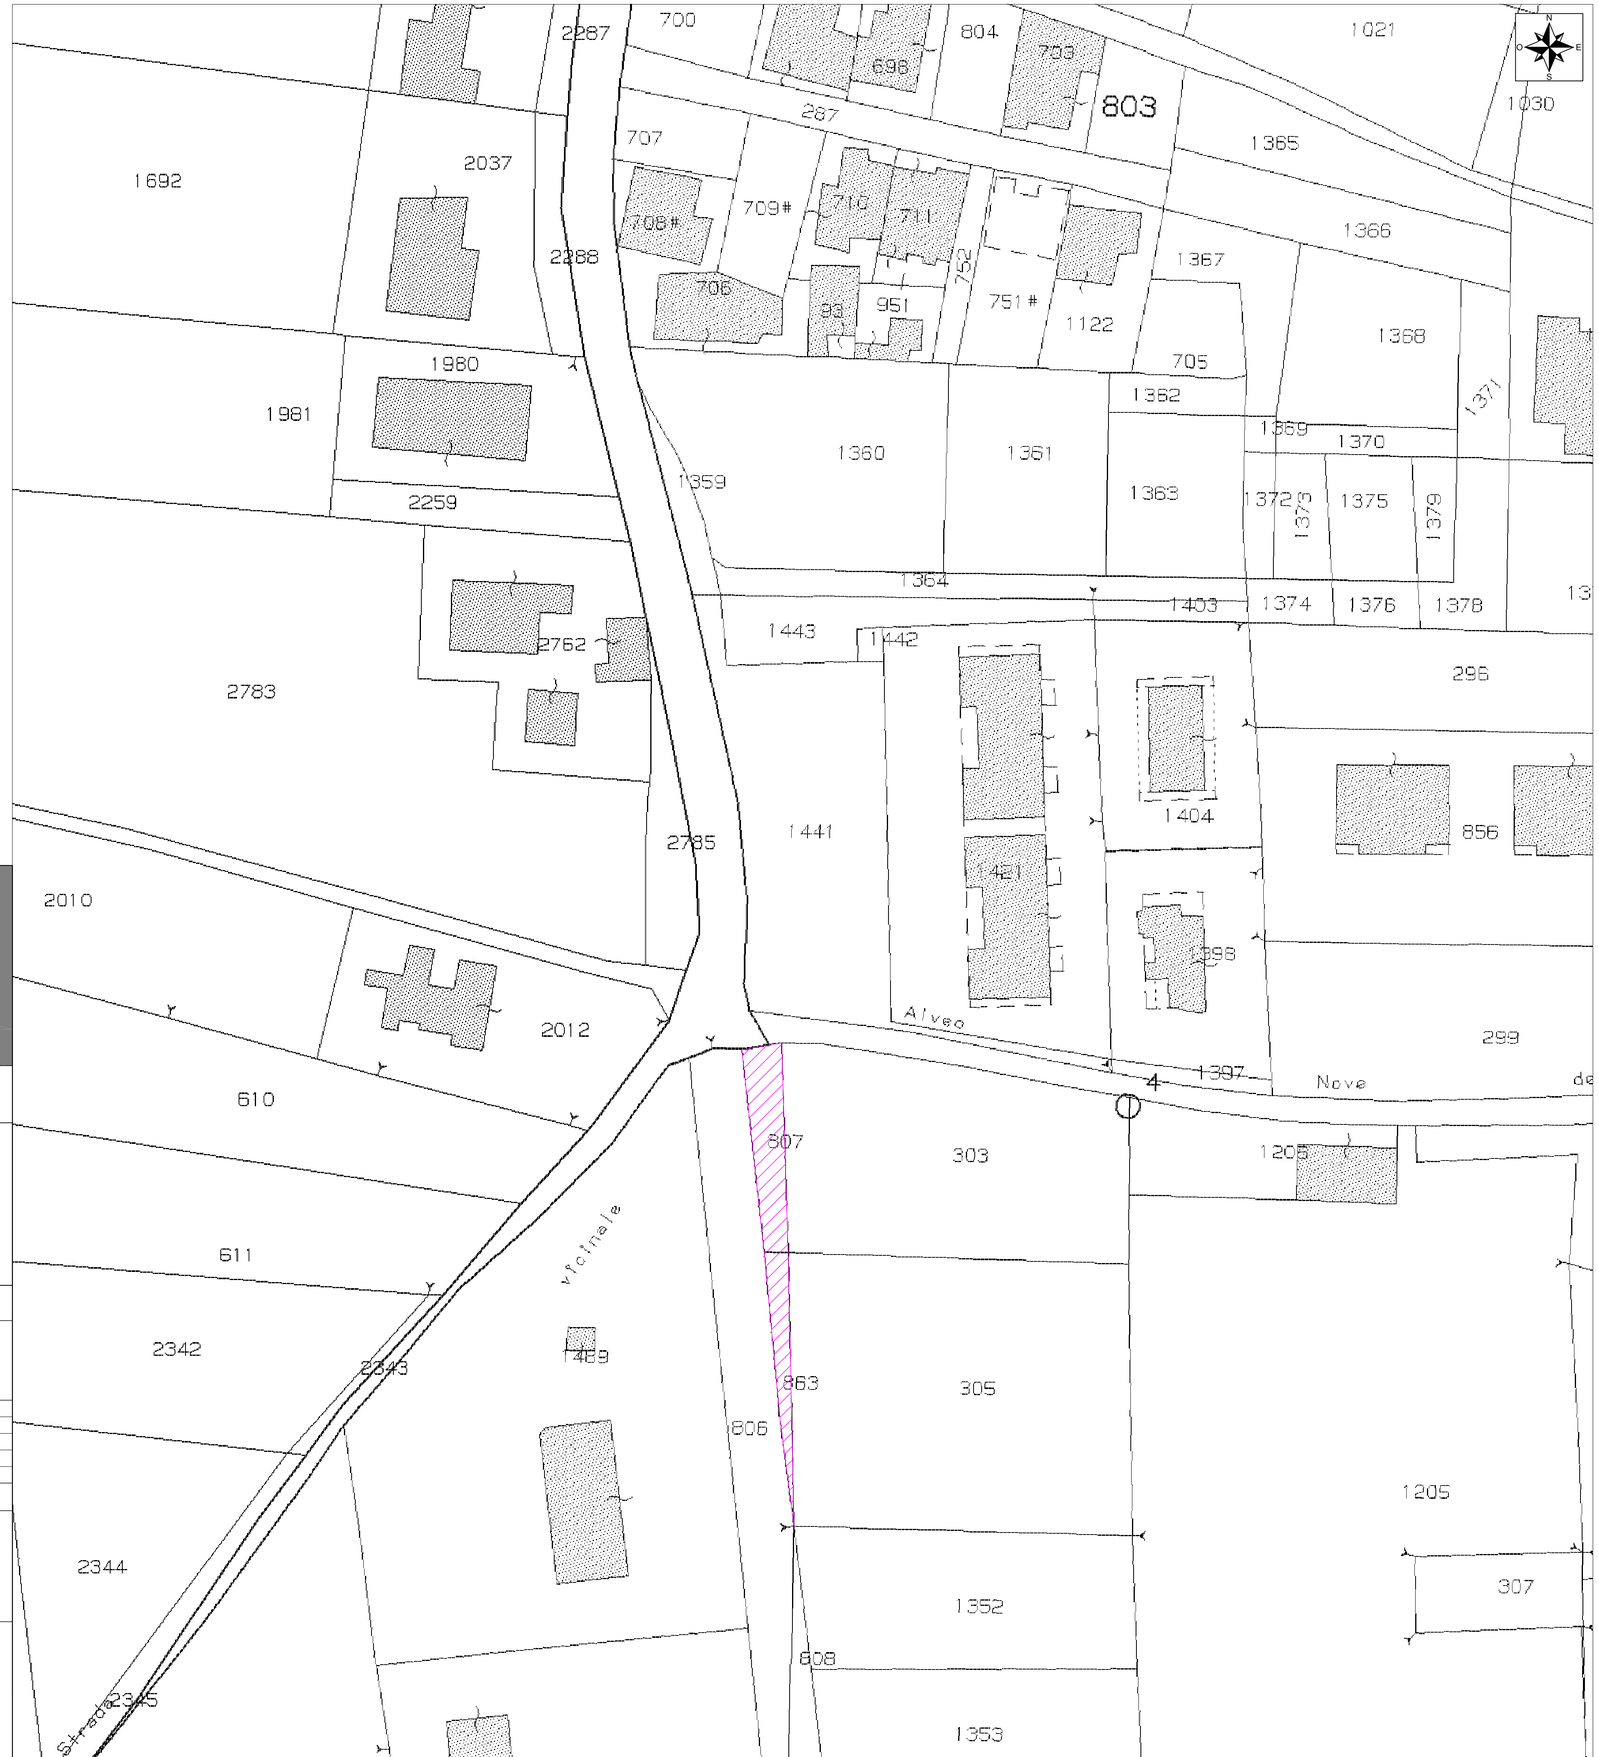
**Ing. Francesco Vitale**