




SEZIONE LONGITUDINALE CAMPETTO SCALA 1:100

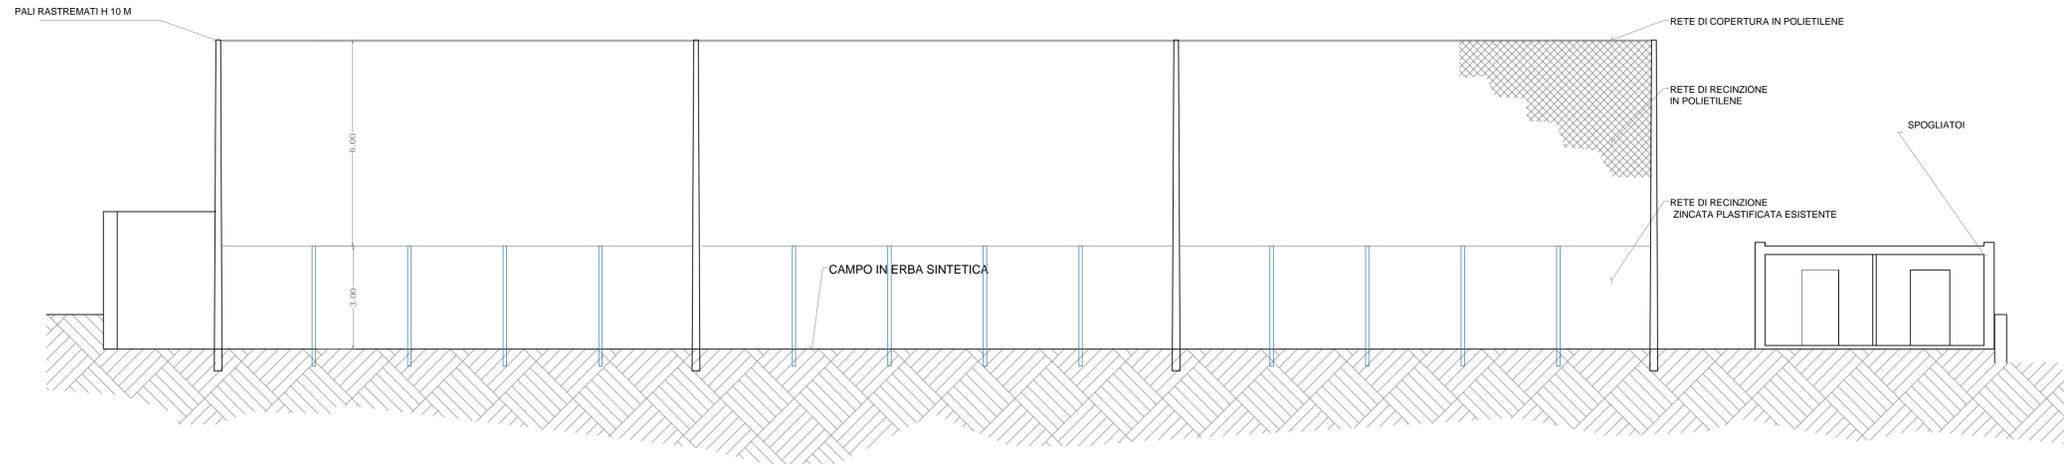

PALO-TIPO ILLUMINAZIONE CAMPETTO

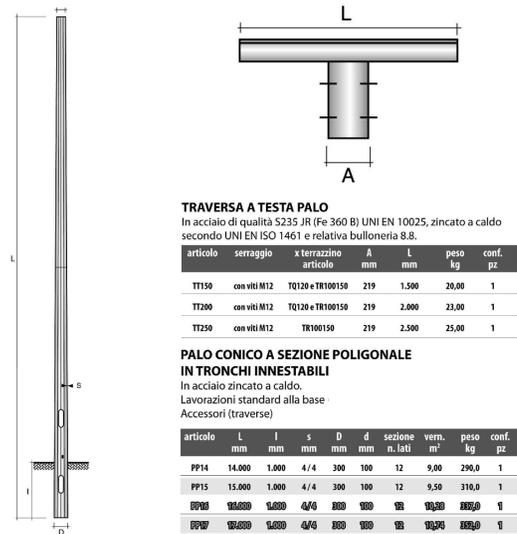


DETTAGLIO PALO RECINZIONE SCALA 1:20

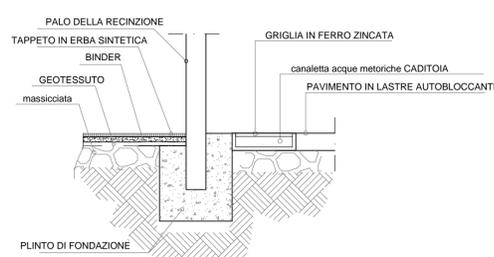

ARREDI: PANCHINE, CESTINI PORTARIFIUTI


- panchina in calcestruzzo armato, monoblocco senza schienale, 200 x 50 cm

TIPO PANCHINA "HYDRA" senza schienale
La panchina, è un monoblocco realizzato con impasto fluido confezionato con inerti del fiume Mincio, cemento Portland composto classe 42,5 R, additivi superfluidificanti idonei a ridurre il rapporto acqua/cemento, armatura in acciaio ad aderenza migliorata con copri ferro minimo mm.20. Versione realizzata in cemento grigio, con trattamento di verniciatura in rivestimento acrilico trasparente.

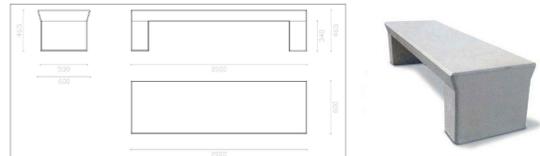


- panchina in calcestruzzo armato vibrato, piano di seduta in legno esotico, realizzato su due piani sfalsati, base 200x120 cm, altezza 76 cm

TIPO SEDUTA "PORTO" - senza schienale
La seduta è un monoblocco realizzato con impasto fluido confezionato con inerti del fiume Mincio, cemento Portland composto classe 42,5 R, additivi superfluidificanti idonei a ridurre il rapporto acqua/cemento, armatura in acciaio ad aderenza migliorata con copri ferro minimo mm.20. La seduta è realizzata con n. 11 listini in legno di mogano, impregnato per esterni, sez. mm. 28x100, fissati su idonei sostegni alla parte in cemento. La seduta deve essere inserita per circa 15 cm. Sotto la quota finale della pavimentazione stradale


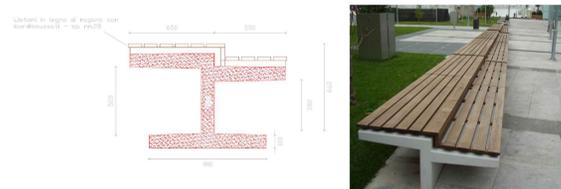


- cestino portarifiuti in lamiera zincata

TIPO EUROFORM - LINEA CESTINO LIGHT
Cestino portarifiuti con o senza coperchio, con cerchio reggisacco o contenitore interno, con o senza posacenere. Capacità: 50 l. Telaio: con ferro piatto 15x60 mm zincato a fuoco. Rivestimento: lamiera forata spess. 2 mm, fori 10x10 mm zincato a fuoco. Trattamento a polvere: Colori RAL a scelta. Serratura: con chiave a triangolo, autochudente. Fissaggio: in calcestruzzo, su pavimento solido o per collocamento libero

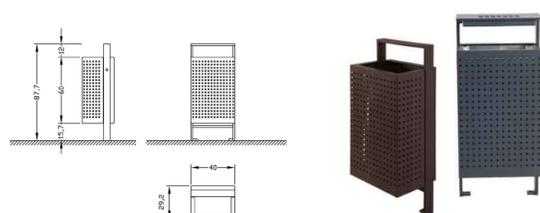

INTERVENTO DI DEUMIDIFICAZIONE DEI MURI SPOGLIATOI E INFERMERIA/DEPOSITO

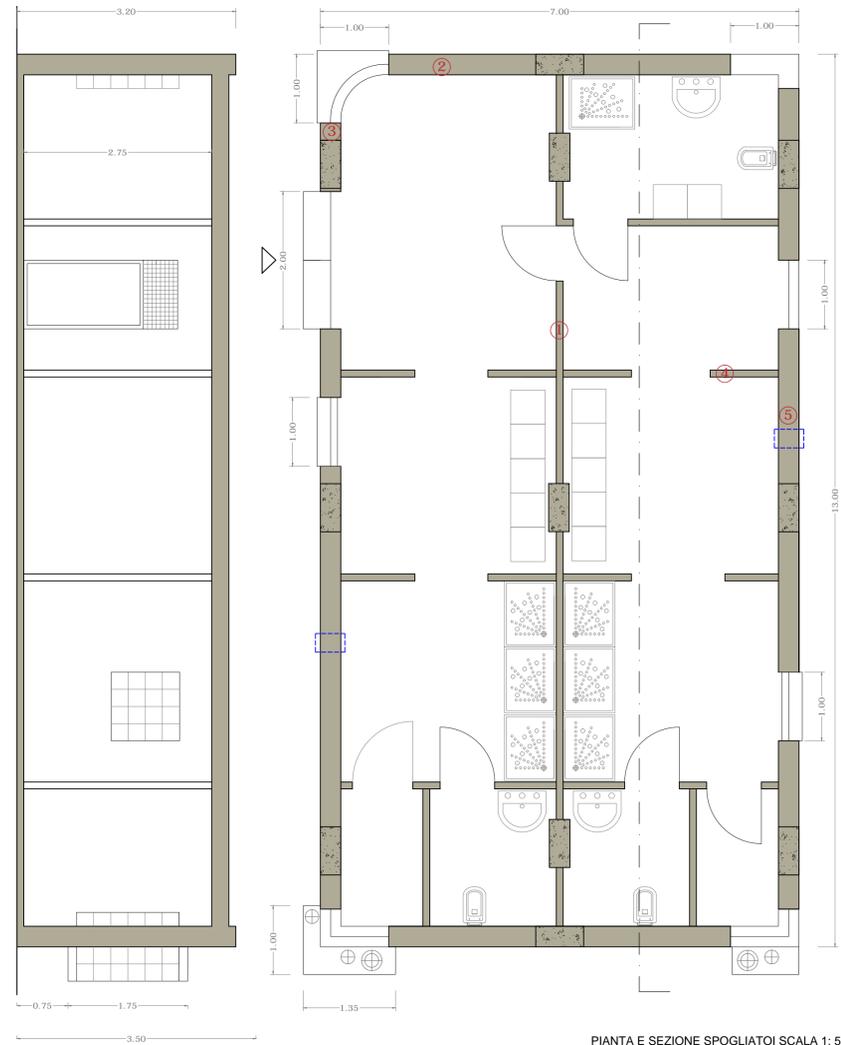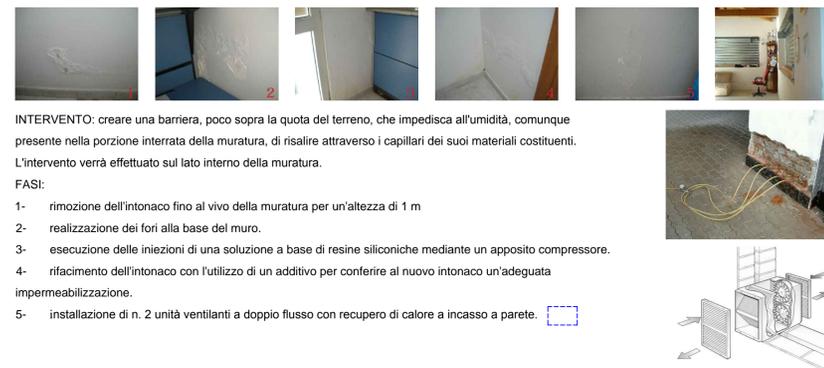

ARREDI: PANCHINA ALLENATORI, TRIBUNA



COMUNE DI CASTEL SAN GIORGIO
PROVINCIA DI SALERNO

Lavori di manutenzione al campetto di calcio alla frazione Aiello privo di idonea illuminazione

Luogo	via Telegrafo, frazione Aiello	Città	Castel San Giorgio (SA)
Oggetto	Stato di progetto		Scala: varie

PROGETTO ESECUTIVO

Elaborato **El. 9** Stato di progetto : dettagli costruttivi

Il progettista arch. Giuseppina Sarno	Il funzionario responsabile arch. Antonella Mellini
---	---

ARCH. GIUSEPPINA SARNO
SEDE VIA G. GERRITO 7 - C.A.P. 84085 CASTEL SAN GIORGIO (SA) - TEL. 081/51102 - CELL. 3493585

FEBBRAIO 2015