


Ministero della Difesa - Marina
Sottodirezione del Genio Militare per la Marina M.^{re} Napoli

Stazione di Coolola


Raccordo impianto frigorifero
planimetria - scala 1:1.000

Centro logistico "Capitano Commissario Eraldo Chersi"


Acquedotto - Tratto d'insieme
Impianto e raccordo ferroviario
Scala 1:1.000

 


profilo del binario
scala lunghezza 1:2.000
" altezza 1:200

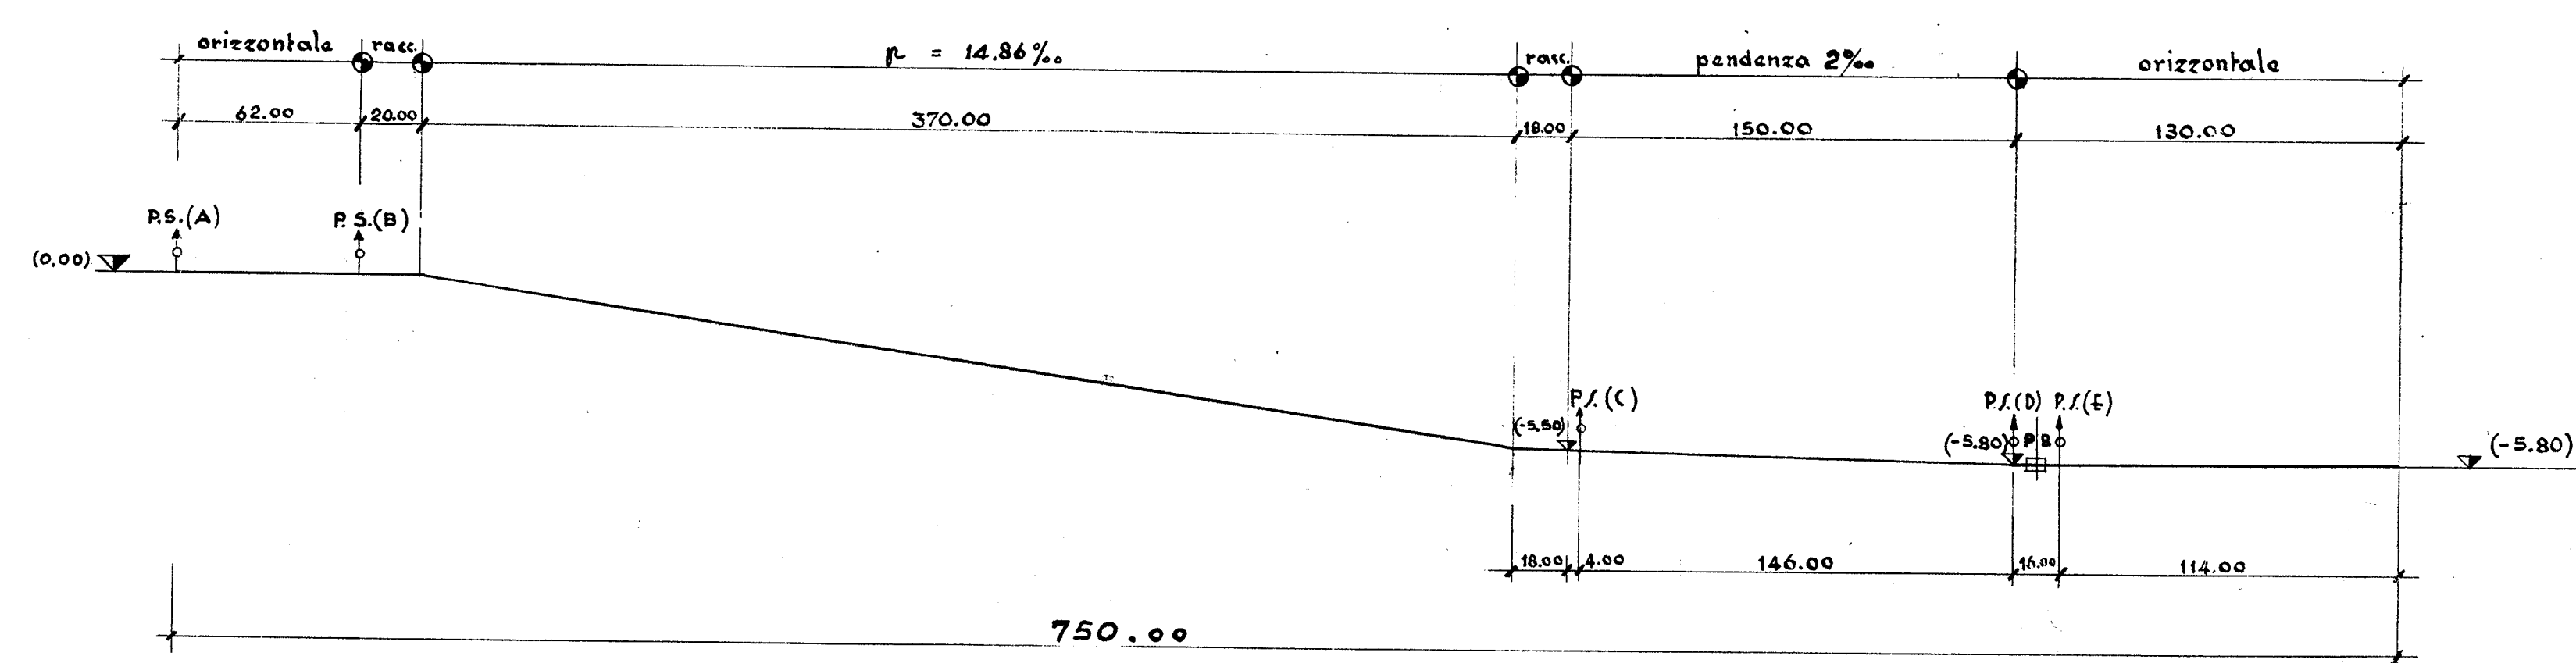

sezione A-B
scala 1:100

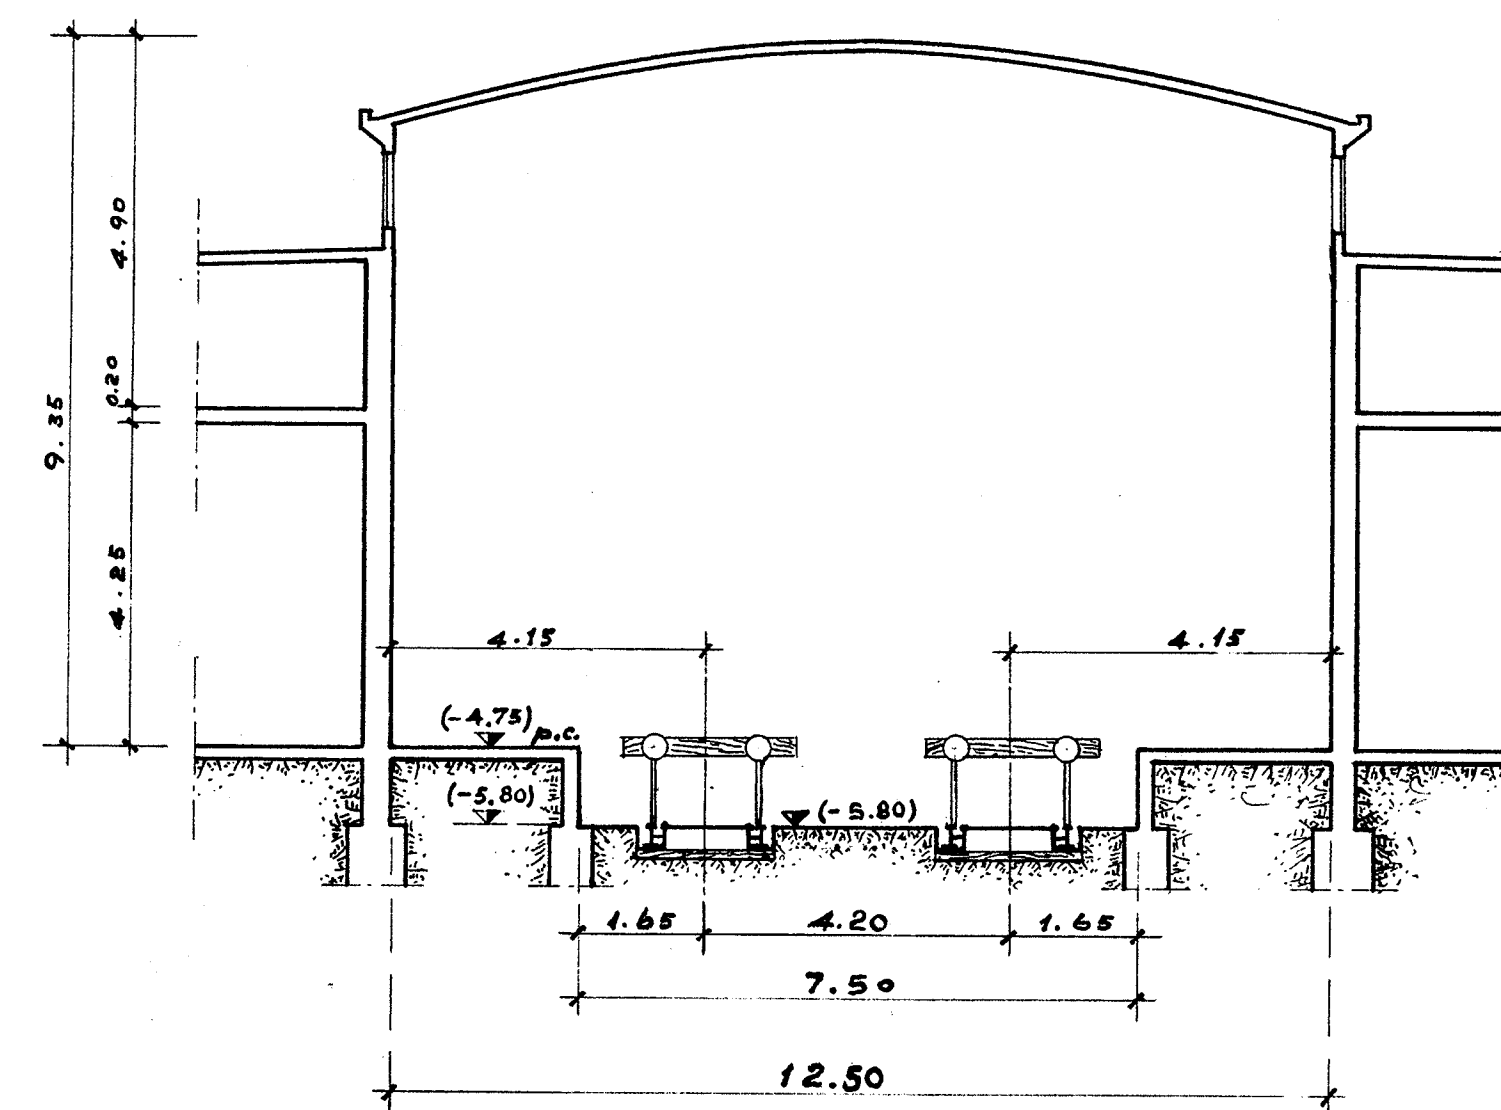

sezione tipo della strada
scala 1:50

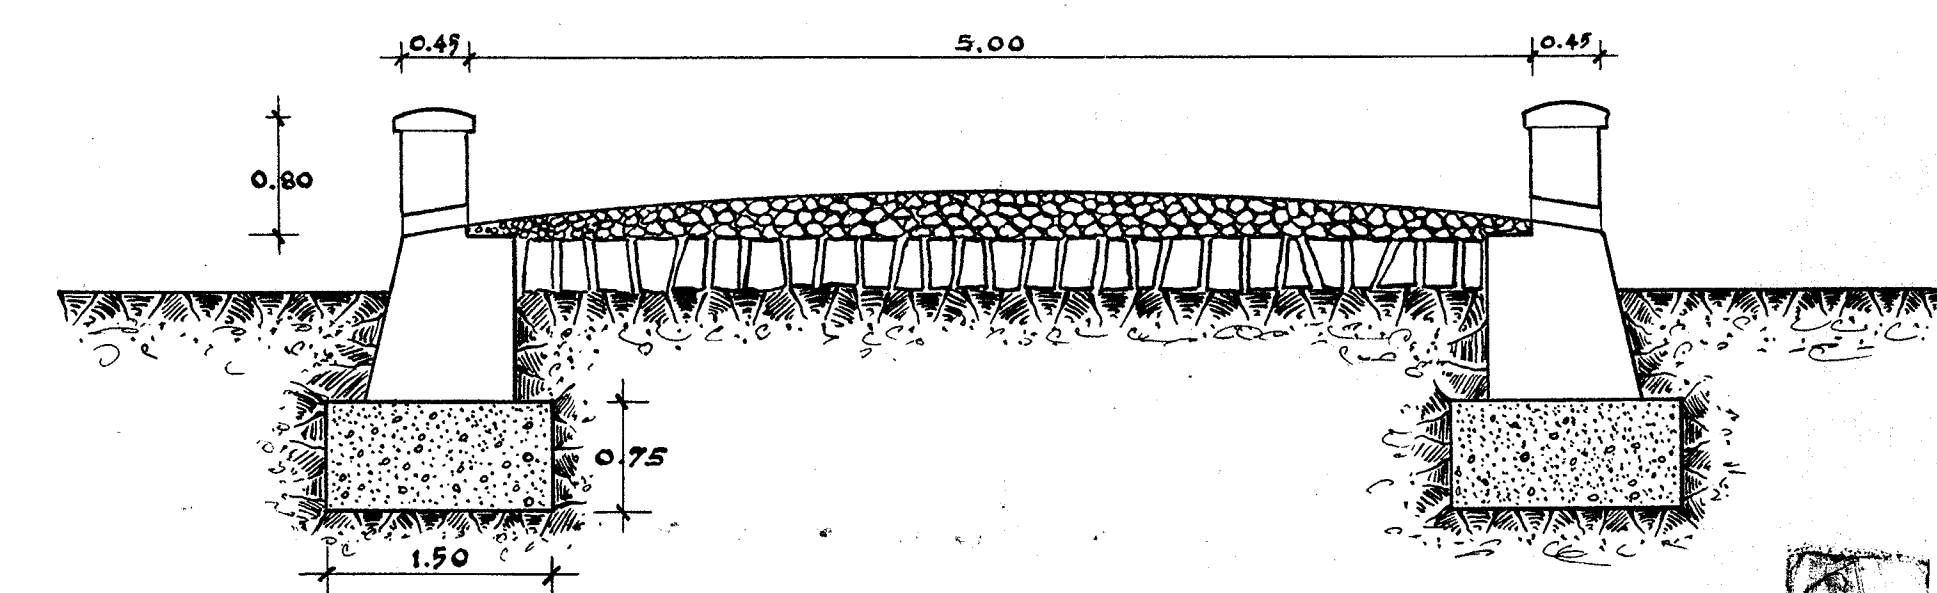

Direzione di Commissariato M. M.
Napoli

Edizione giugno 1962