



COMUNE DI CASTEL SAN GIORGIO

Provincia di Salerno



AFFIDAMENTO DEL SERVIZIO DI DISTRIBUZIONE DEL GAS NATURALE

Art. 14 comma 1 D.Lgs. n° 164/2000

STATO ATTUALE DELL'IMPIANTO

IL RESPONSABILE DEL PROCEDIMENTO
(Arch. J Carmine Russo)

IL TECNICO
(Ing. Donato Lenza)

REV. N° 0

Elaborato n°:


18-set-18

GRF E GRMI


04

Settembre 2018


GRF VIA A. CAPUANO

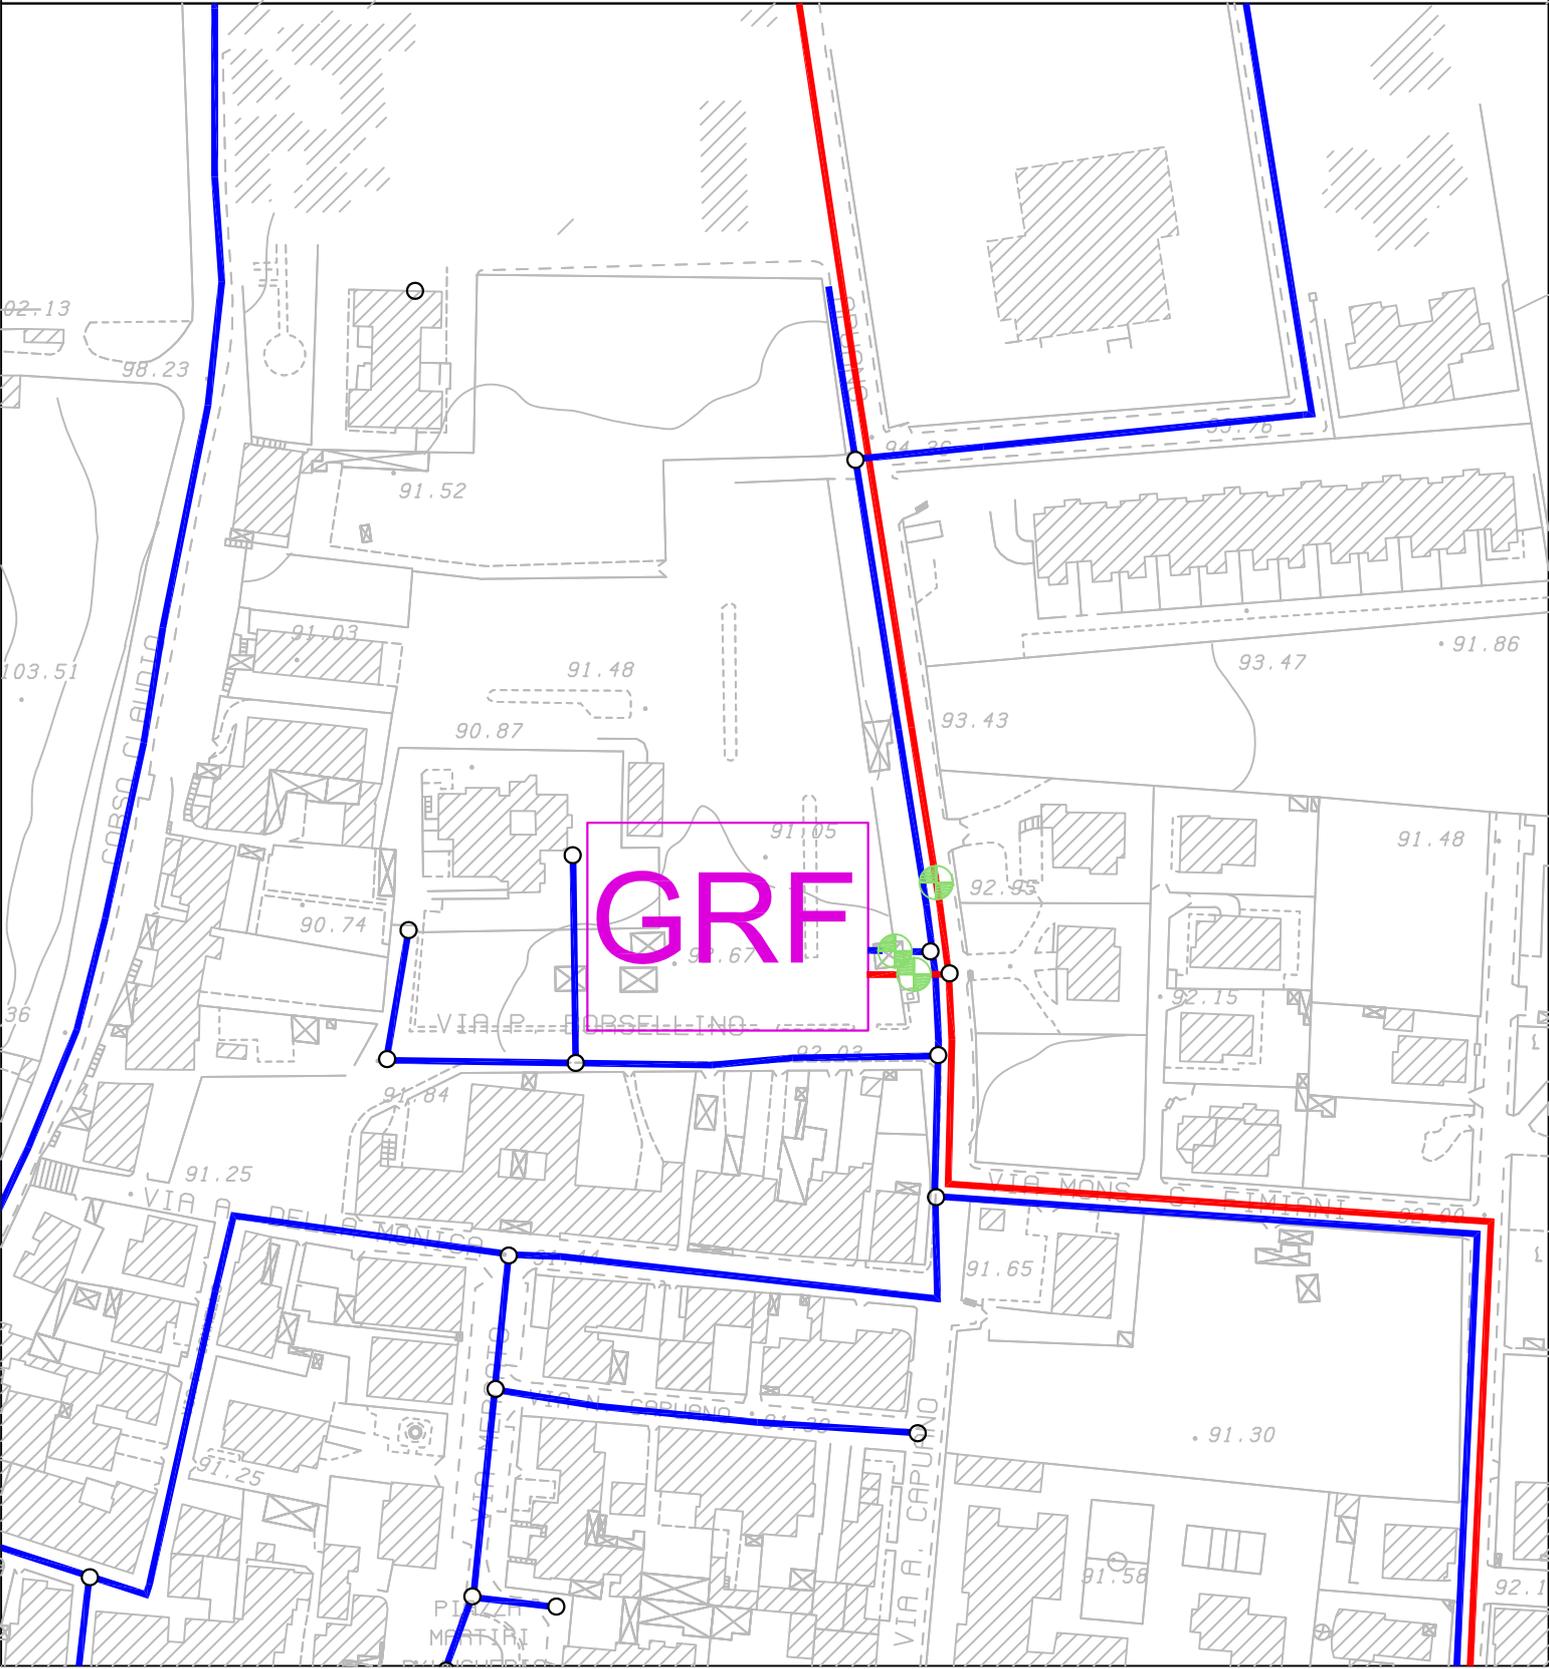

GRF VIA P. TOGLIATTI

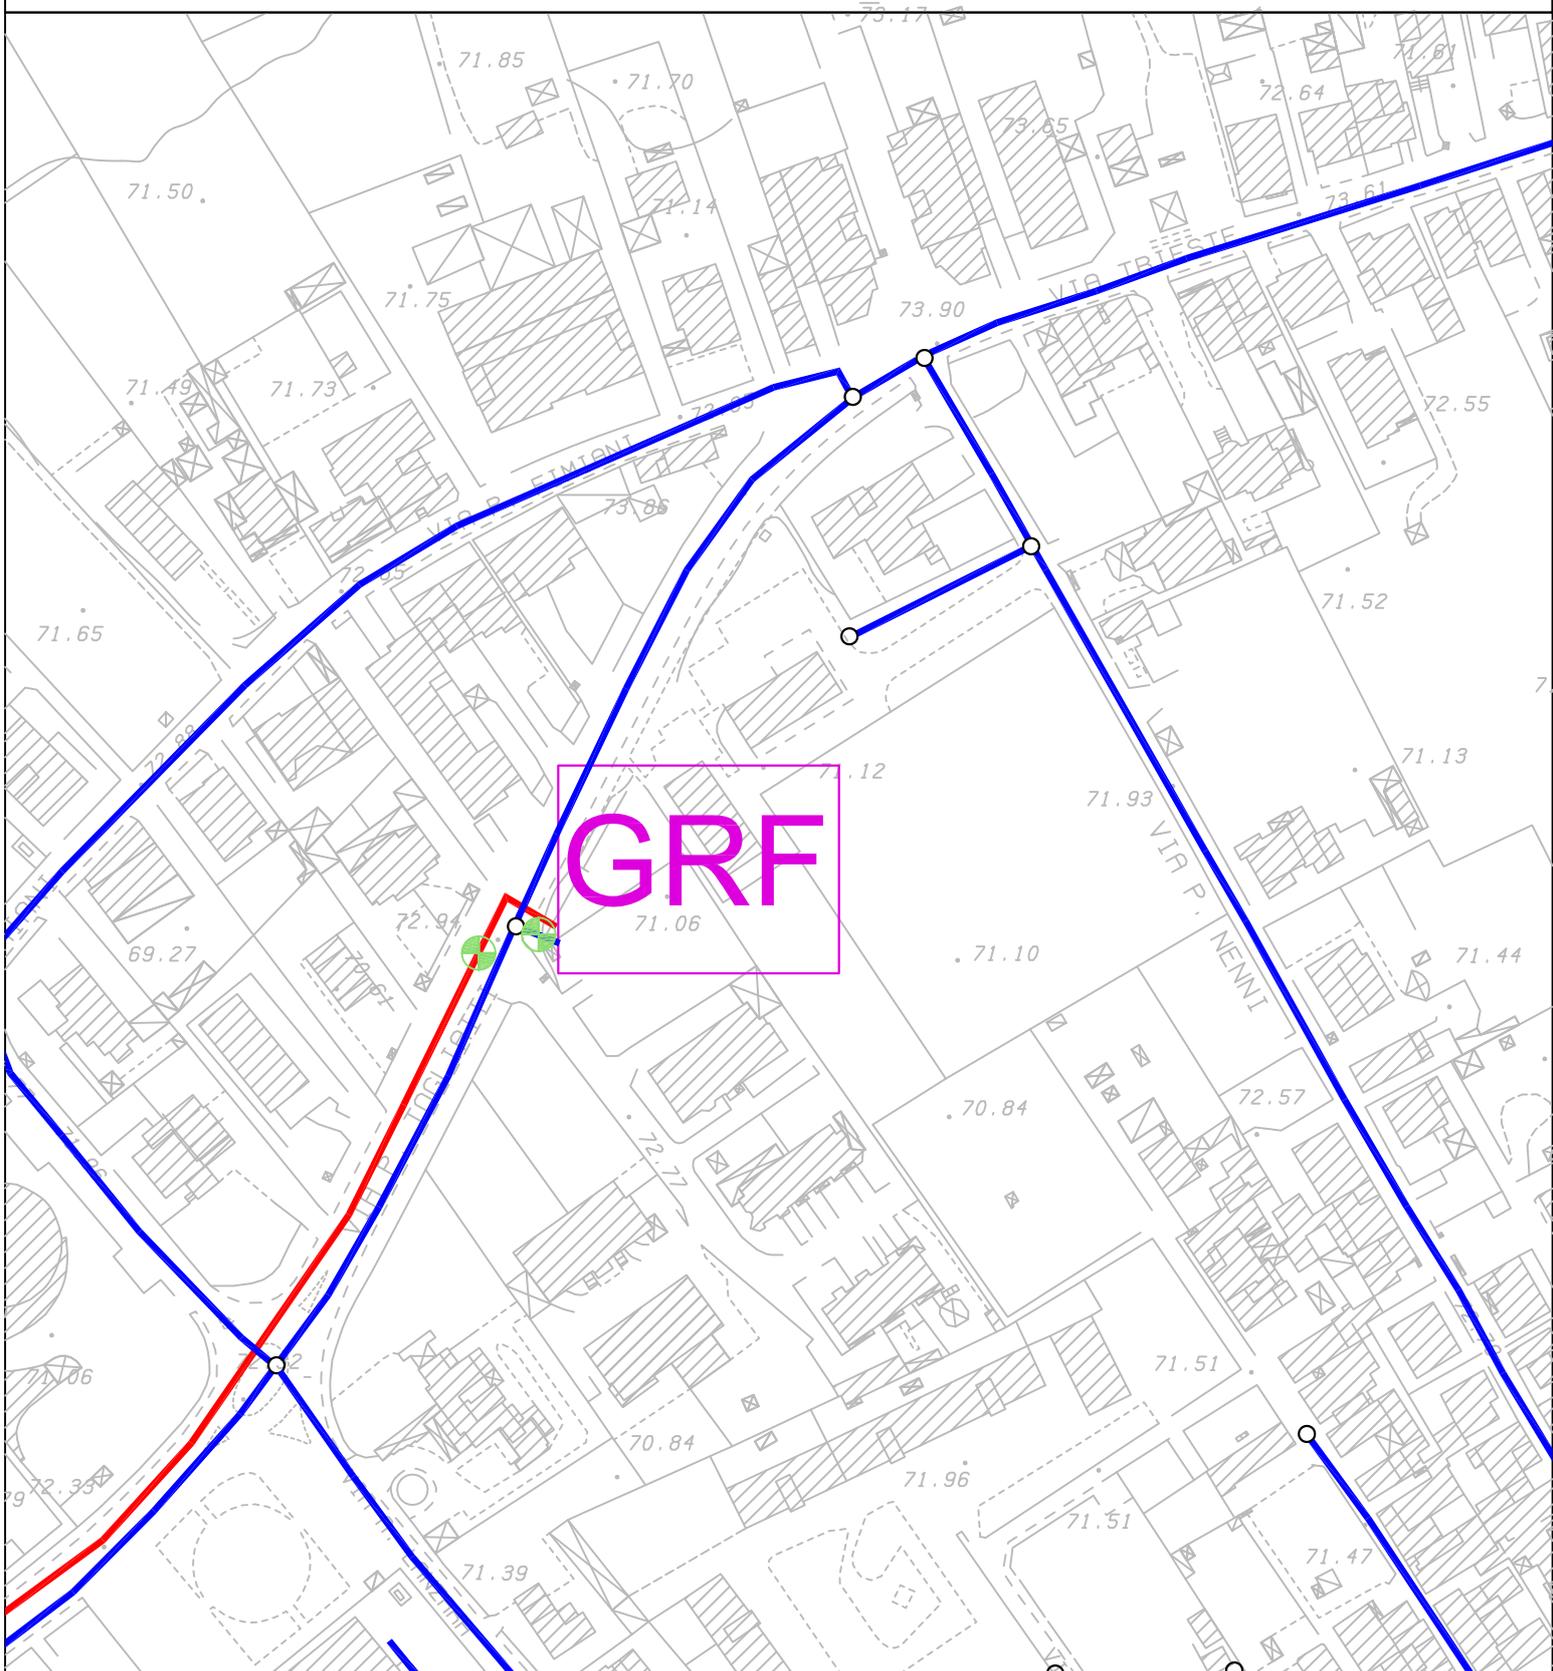

GRUPPO DI RIDUZIONE E MISURA PER L'UTENZA INDUSTRIALE "DI LEO" VIA T. BRUNO LOMBARDI

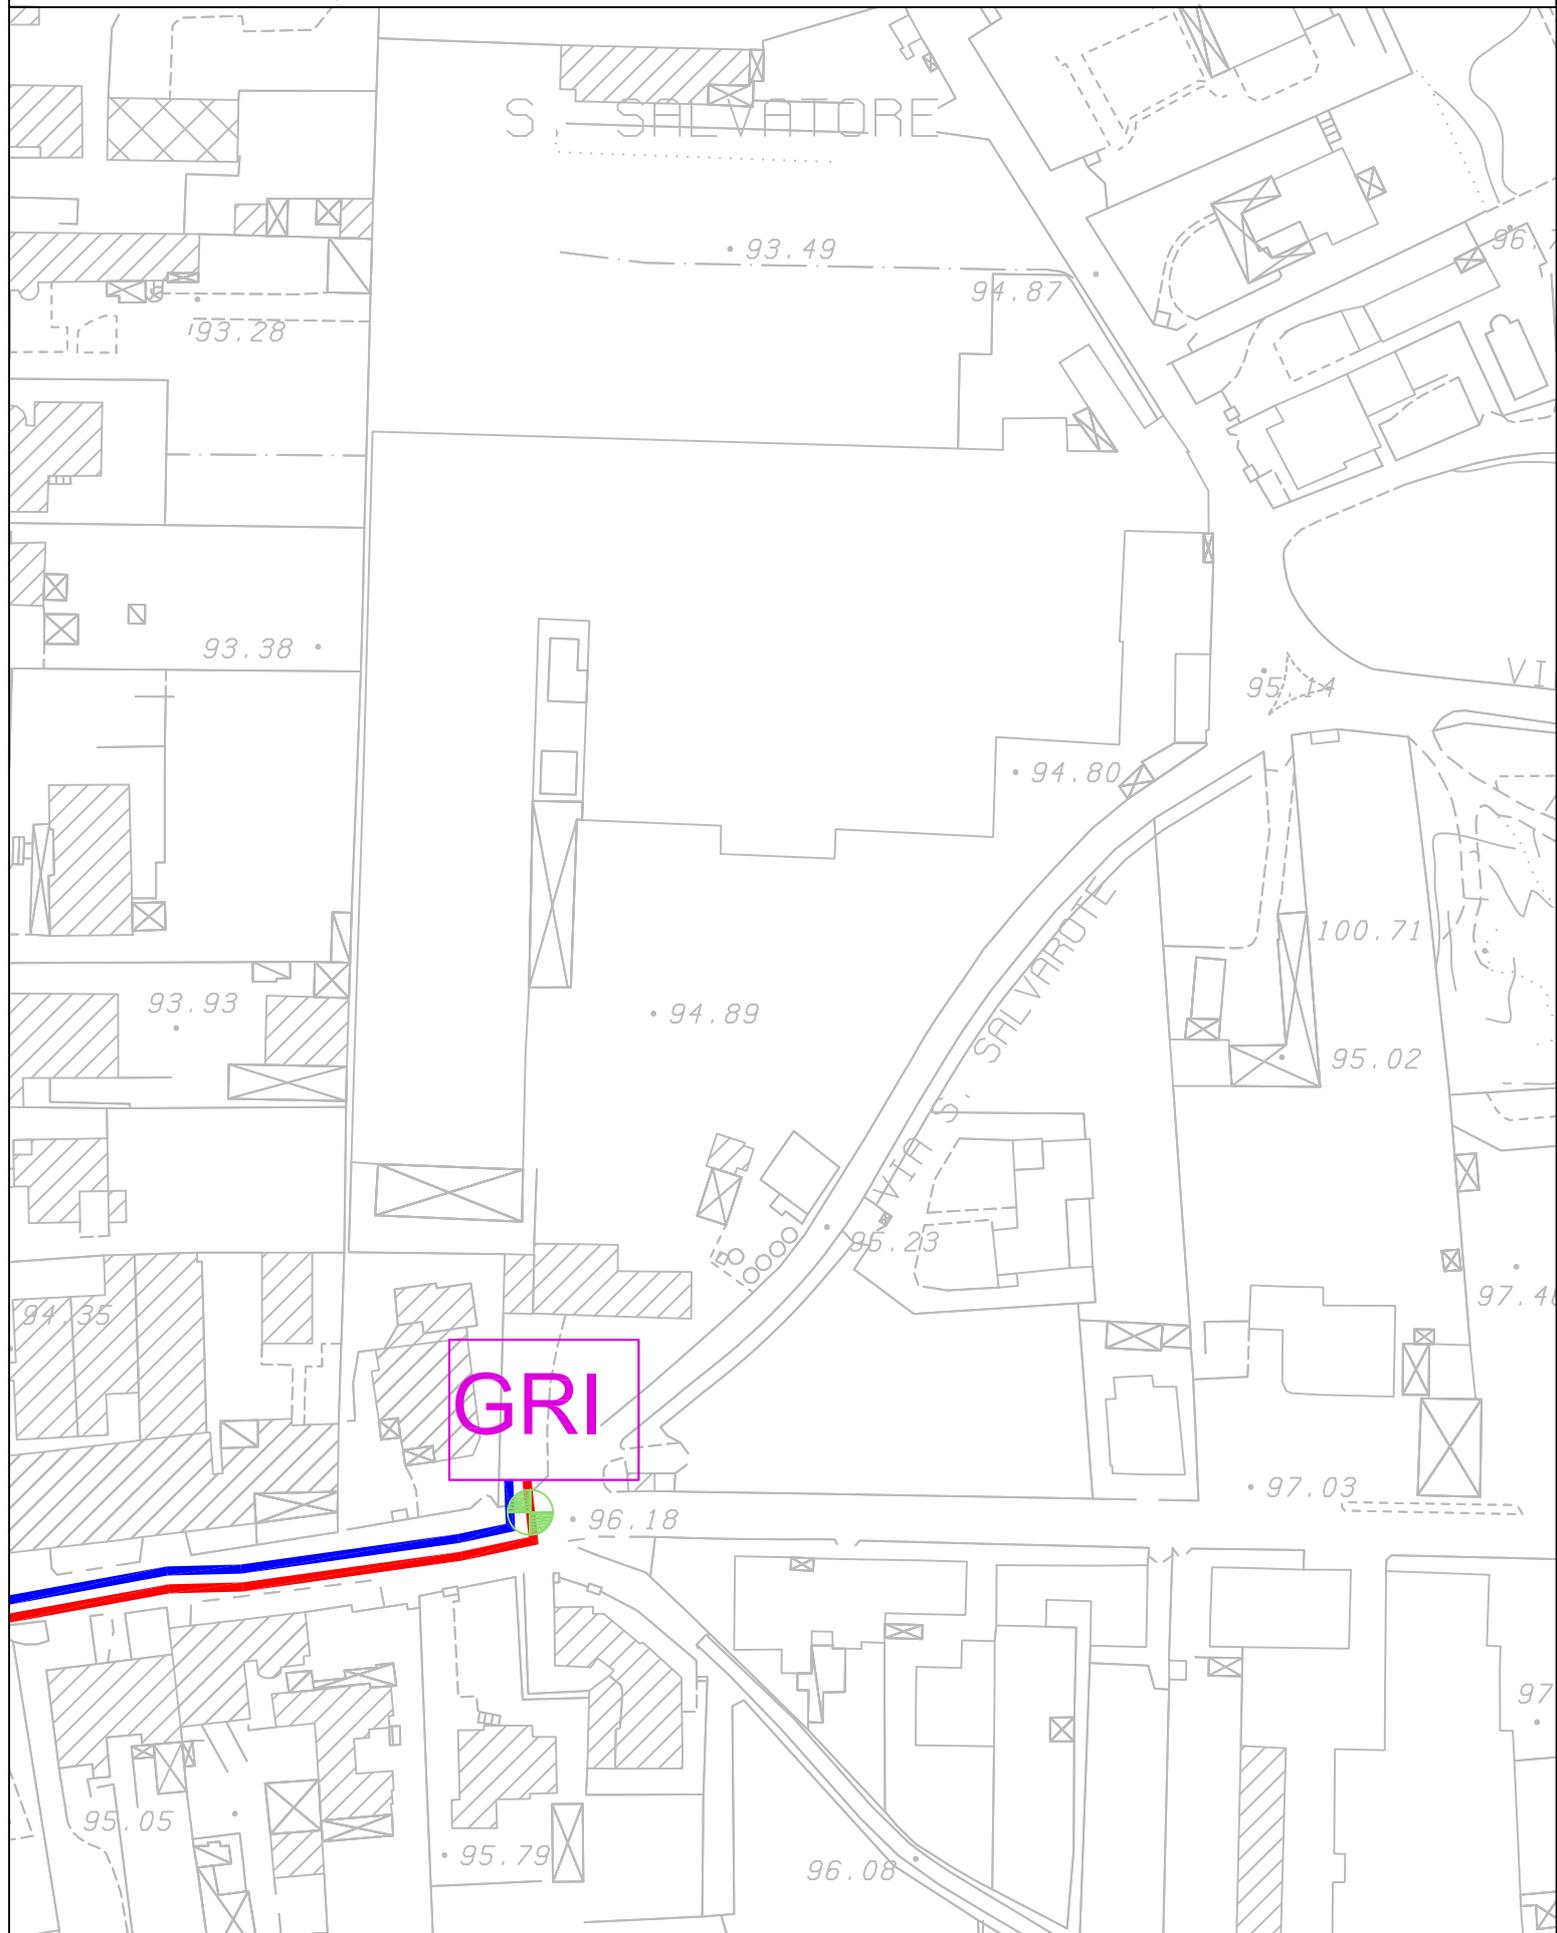

GRUPPO DI RIDUZIONE E MISURA PER L'UTENZA INDUSTRIALE "LODATO" VIA SANDRO PERTINI

