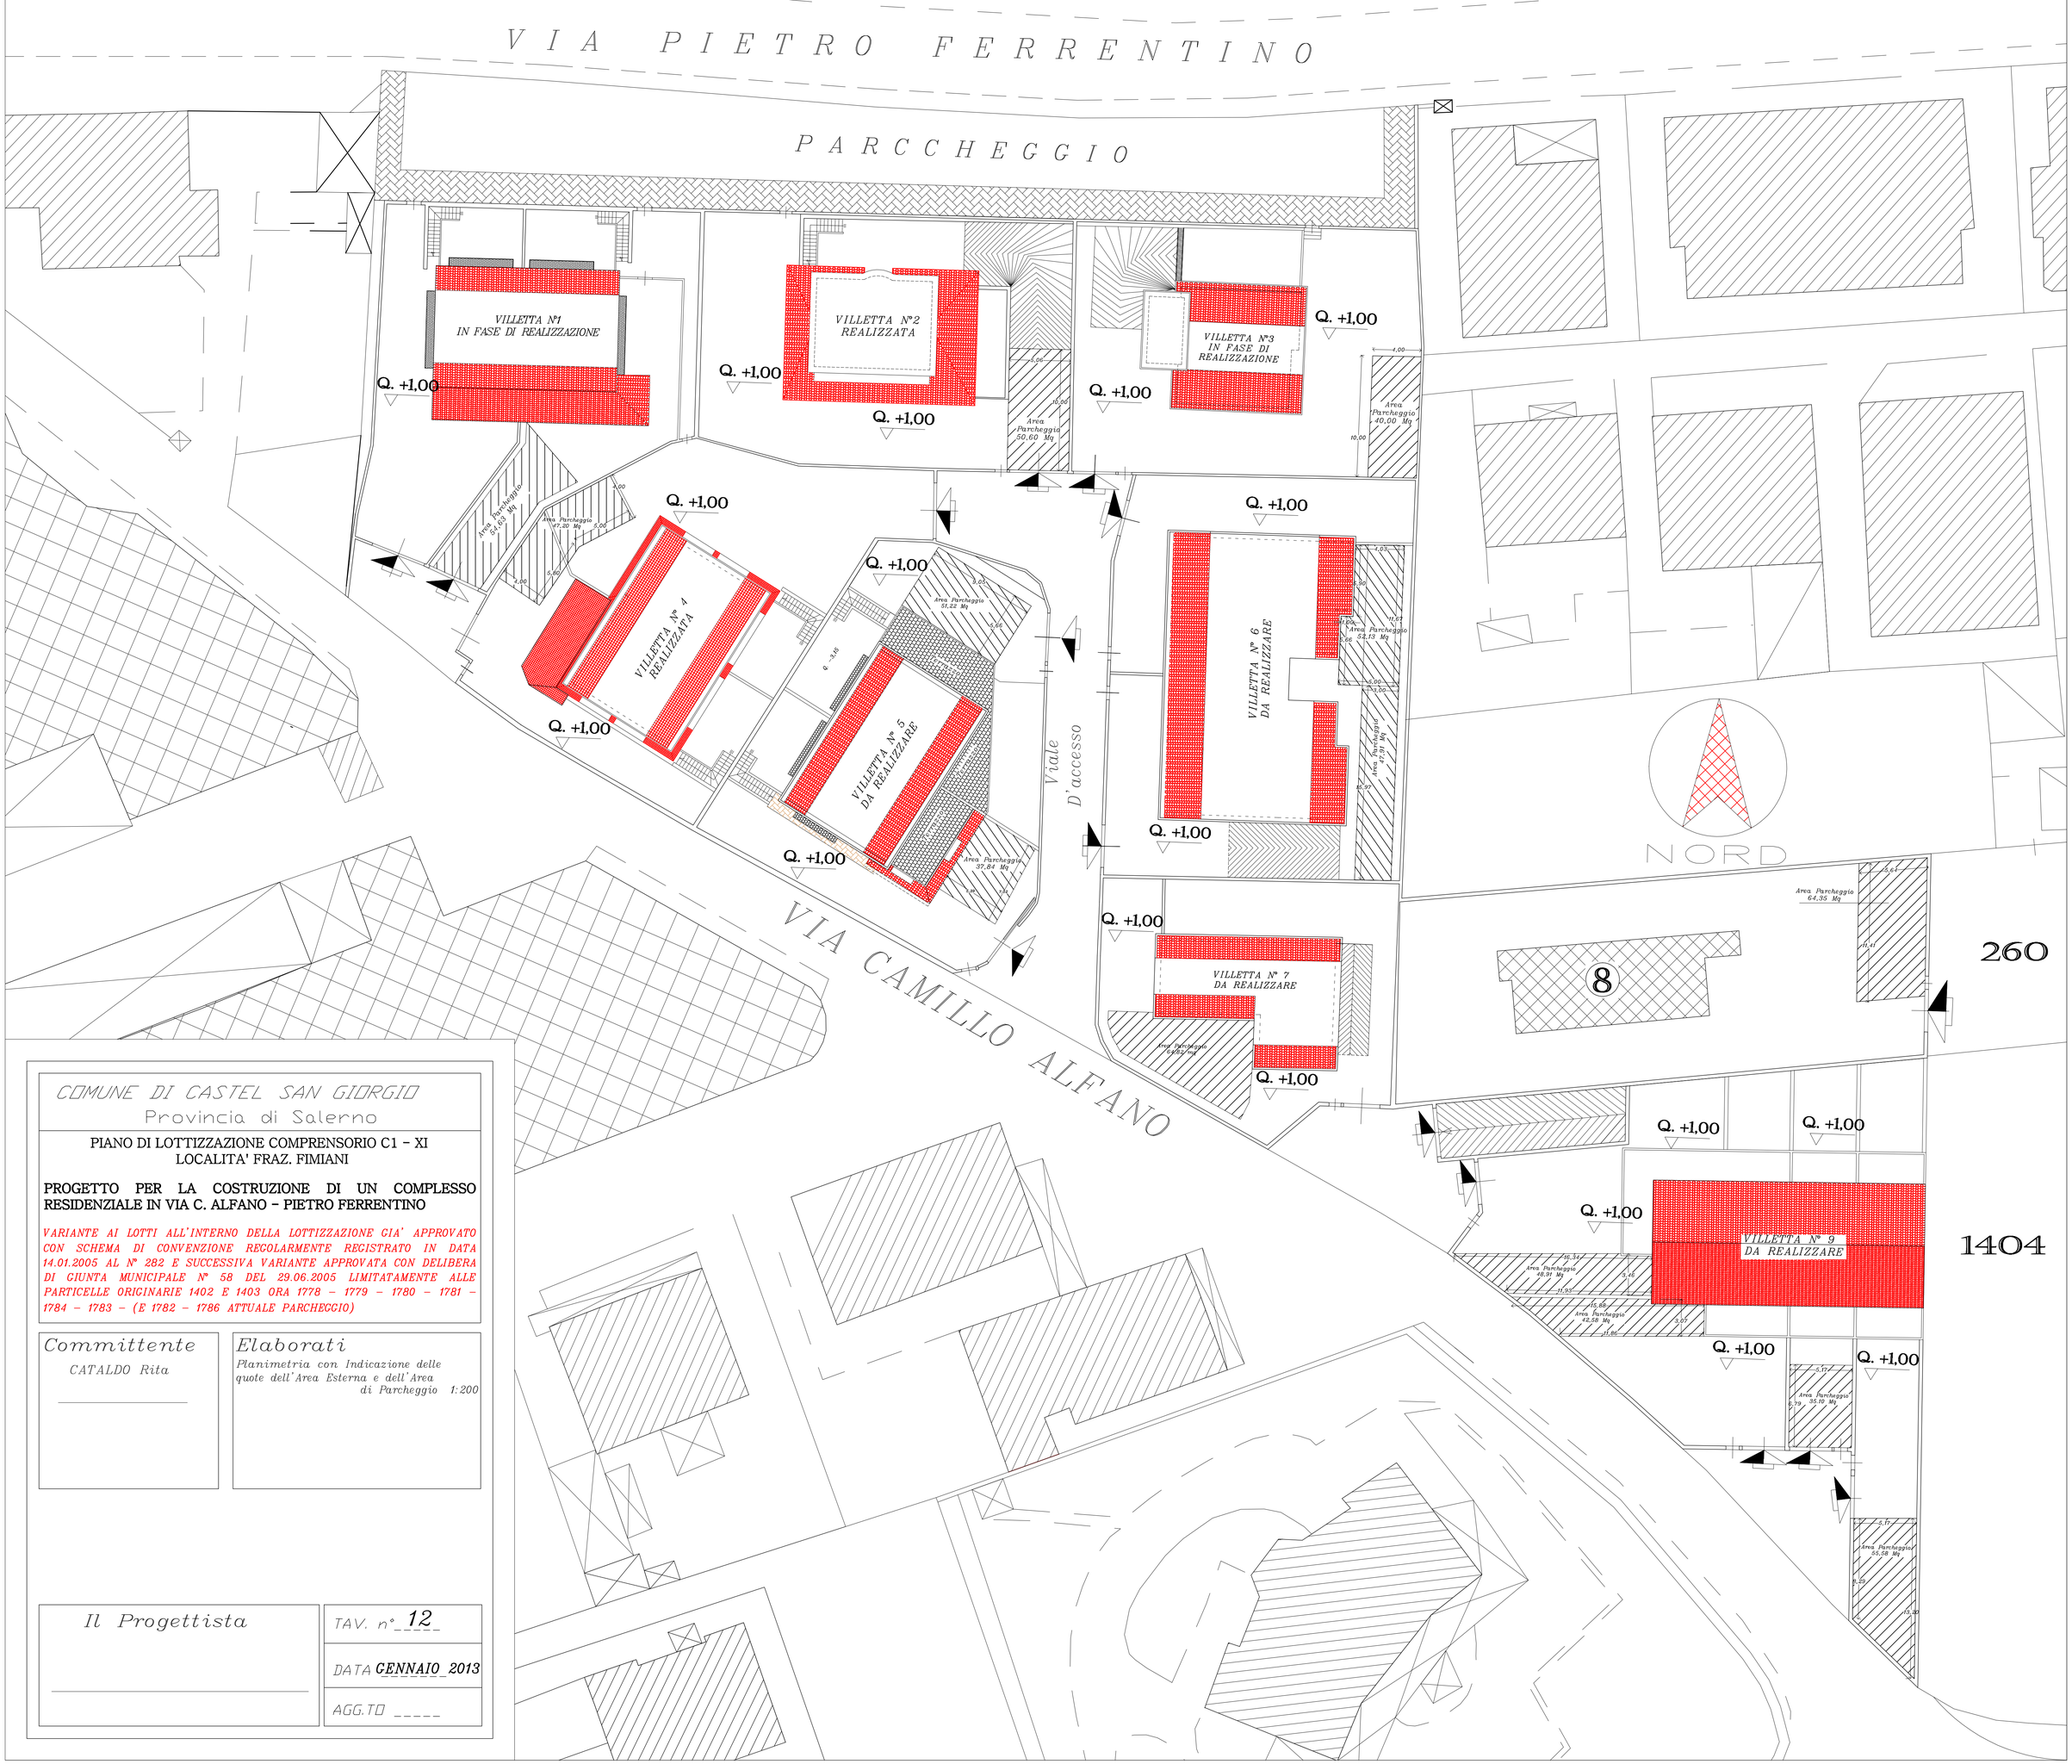

COMUNE DI CASTEL SAN GIORGIO
Provincia di Salerno

PIANO DI LOTTIZZAZIONE COMPRENSORIO C1 – XI
LOCALITA' FRAZ. FIMIANI

PROGETTO PER LA COSTRUZIONE DI UN COMPLESSO RESIDENZIALE IN VIA C. ALFANO – PIETRO FERRENTINO

VARIANTE AI LOTTI ALL'INTERNO DELLA LOTTIZZAZIONE GIA' APPROVATO CON SCHEMA DI CONVENZIONE REGOLARMENTE REGISTRATO IN DATA 14.01.2005 AL N° 282 E SUCCESSIVA VARIANTE APPROVATA CON DELIBERA DI GIUNTA MUNICIPALE N° 58 DEL 29.06.2005 LIMITATAMENTE ALLE PARTICELLE ORIGINARIE 1402 E 1403 ORA 1778 – 1779 – 1780 – 1781 – 1784 – 1783 – (E 1782 – 1786 ATTUALE PARCHEGGIO)

Committente
CATALDO Rita

Elaborati
Planimetria con Indicazione delle quote dell'Area Esterna e dell'Area di Parcheggio 1:200

Il Progettista

TAV. n° 12

DATA GENNAIO 2013

AGG.TO _____