

Comune di Castel San Giorgio

Provincia di Salerno

LAVORI DI AMPLIAMENTO DELLA SEDE STRADALE
DI VIA PANTRICE NEL TRATTO COMPRESO
TRA VIA CAV. D'AURIA E LA VARIANTE ALLA SS 266


- I STRALCIO -



Progetto Esecutivo


SCALA:	Rev.	Data	Prodotto	Controllato	Approvato	Motivo della revisione
1:200	00	Gennaio 2015				Emissione
	01					
	02					
	03					

Elaborato	D.5	Planimetria con indicazioni delle fasi lavorative
Il RUP		Il progettista
Arch. Antonella Mellini		Ing. Francesco Vitale

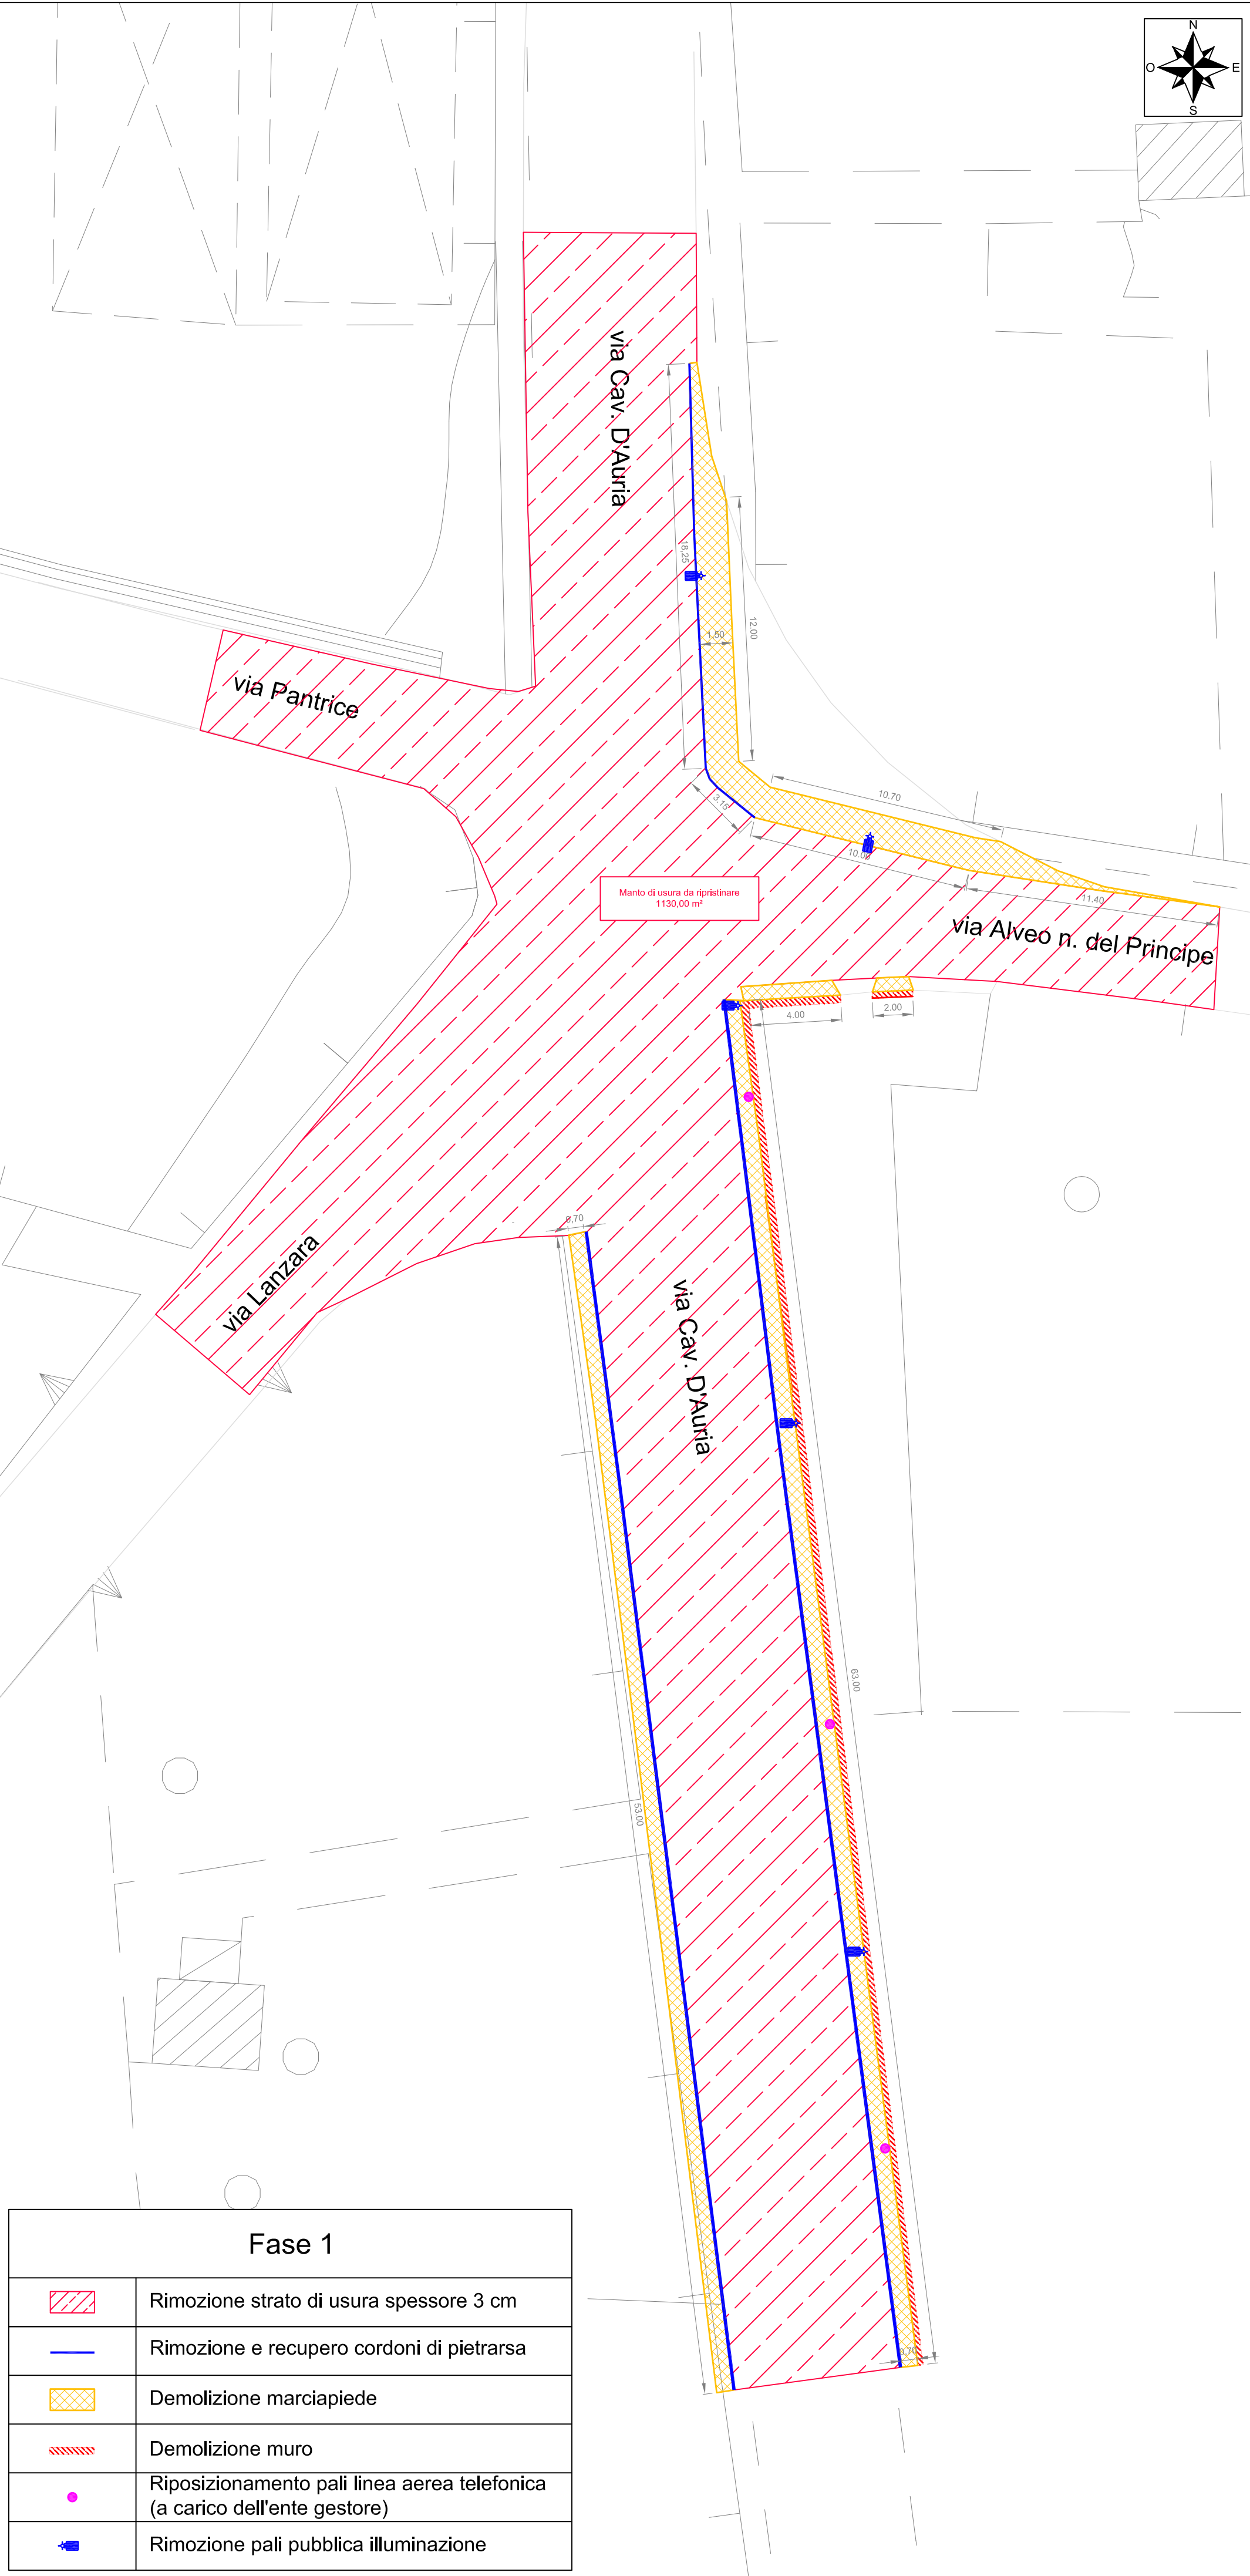


Fase 1

	Rimozione strato di usura spessore 3 cm
	Rimozione e recupero cordoni di pietrarsa
	Demolizione marciapiede
	Demolizione muro
	Riposizionamento pali linea aerea telefonica (a carico dell'ente gestore)
	Rimozione pali pubblica illuminazione

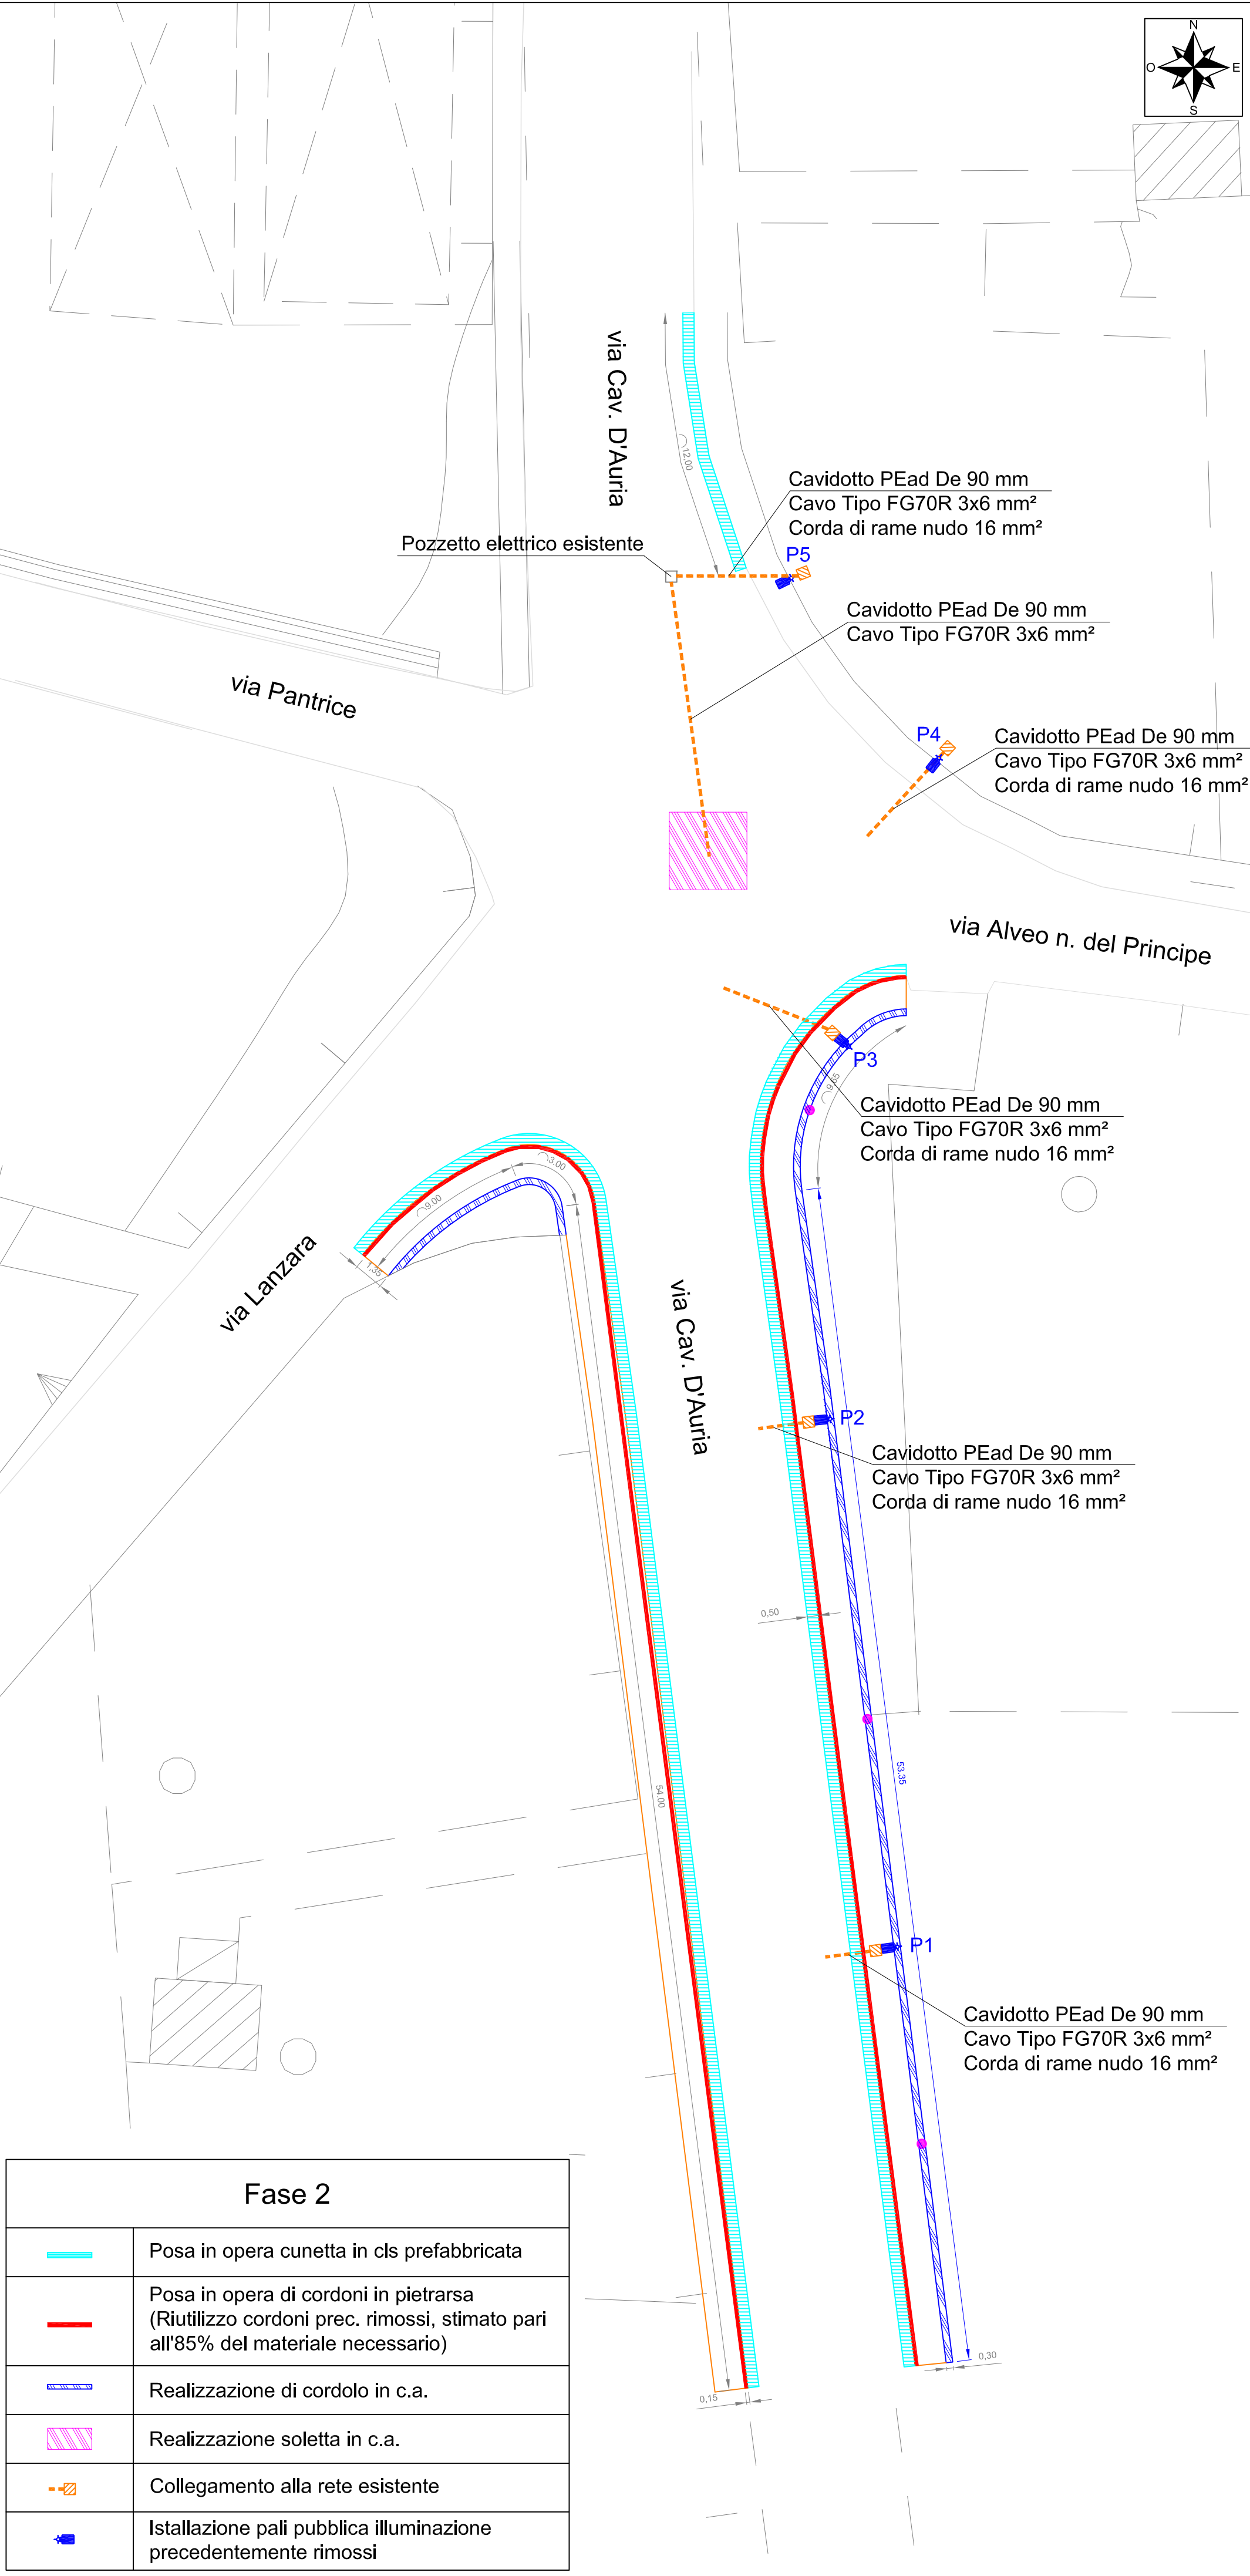


Fase 2

	Posa in opera cunetta in cls prefabbricata
	Posa in opera di cordoni in pietrarsa (Riutilizzo cordoni prec. rimossi, stimato pari all'85% del materiale necessario)
	Realizzazione di cordolo in c.a.
	Realizzazione soletta in c.a.
	Collegamento alla rete esistente
	Istallazione pali pubblica illuminazione precedentemente rimossi

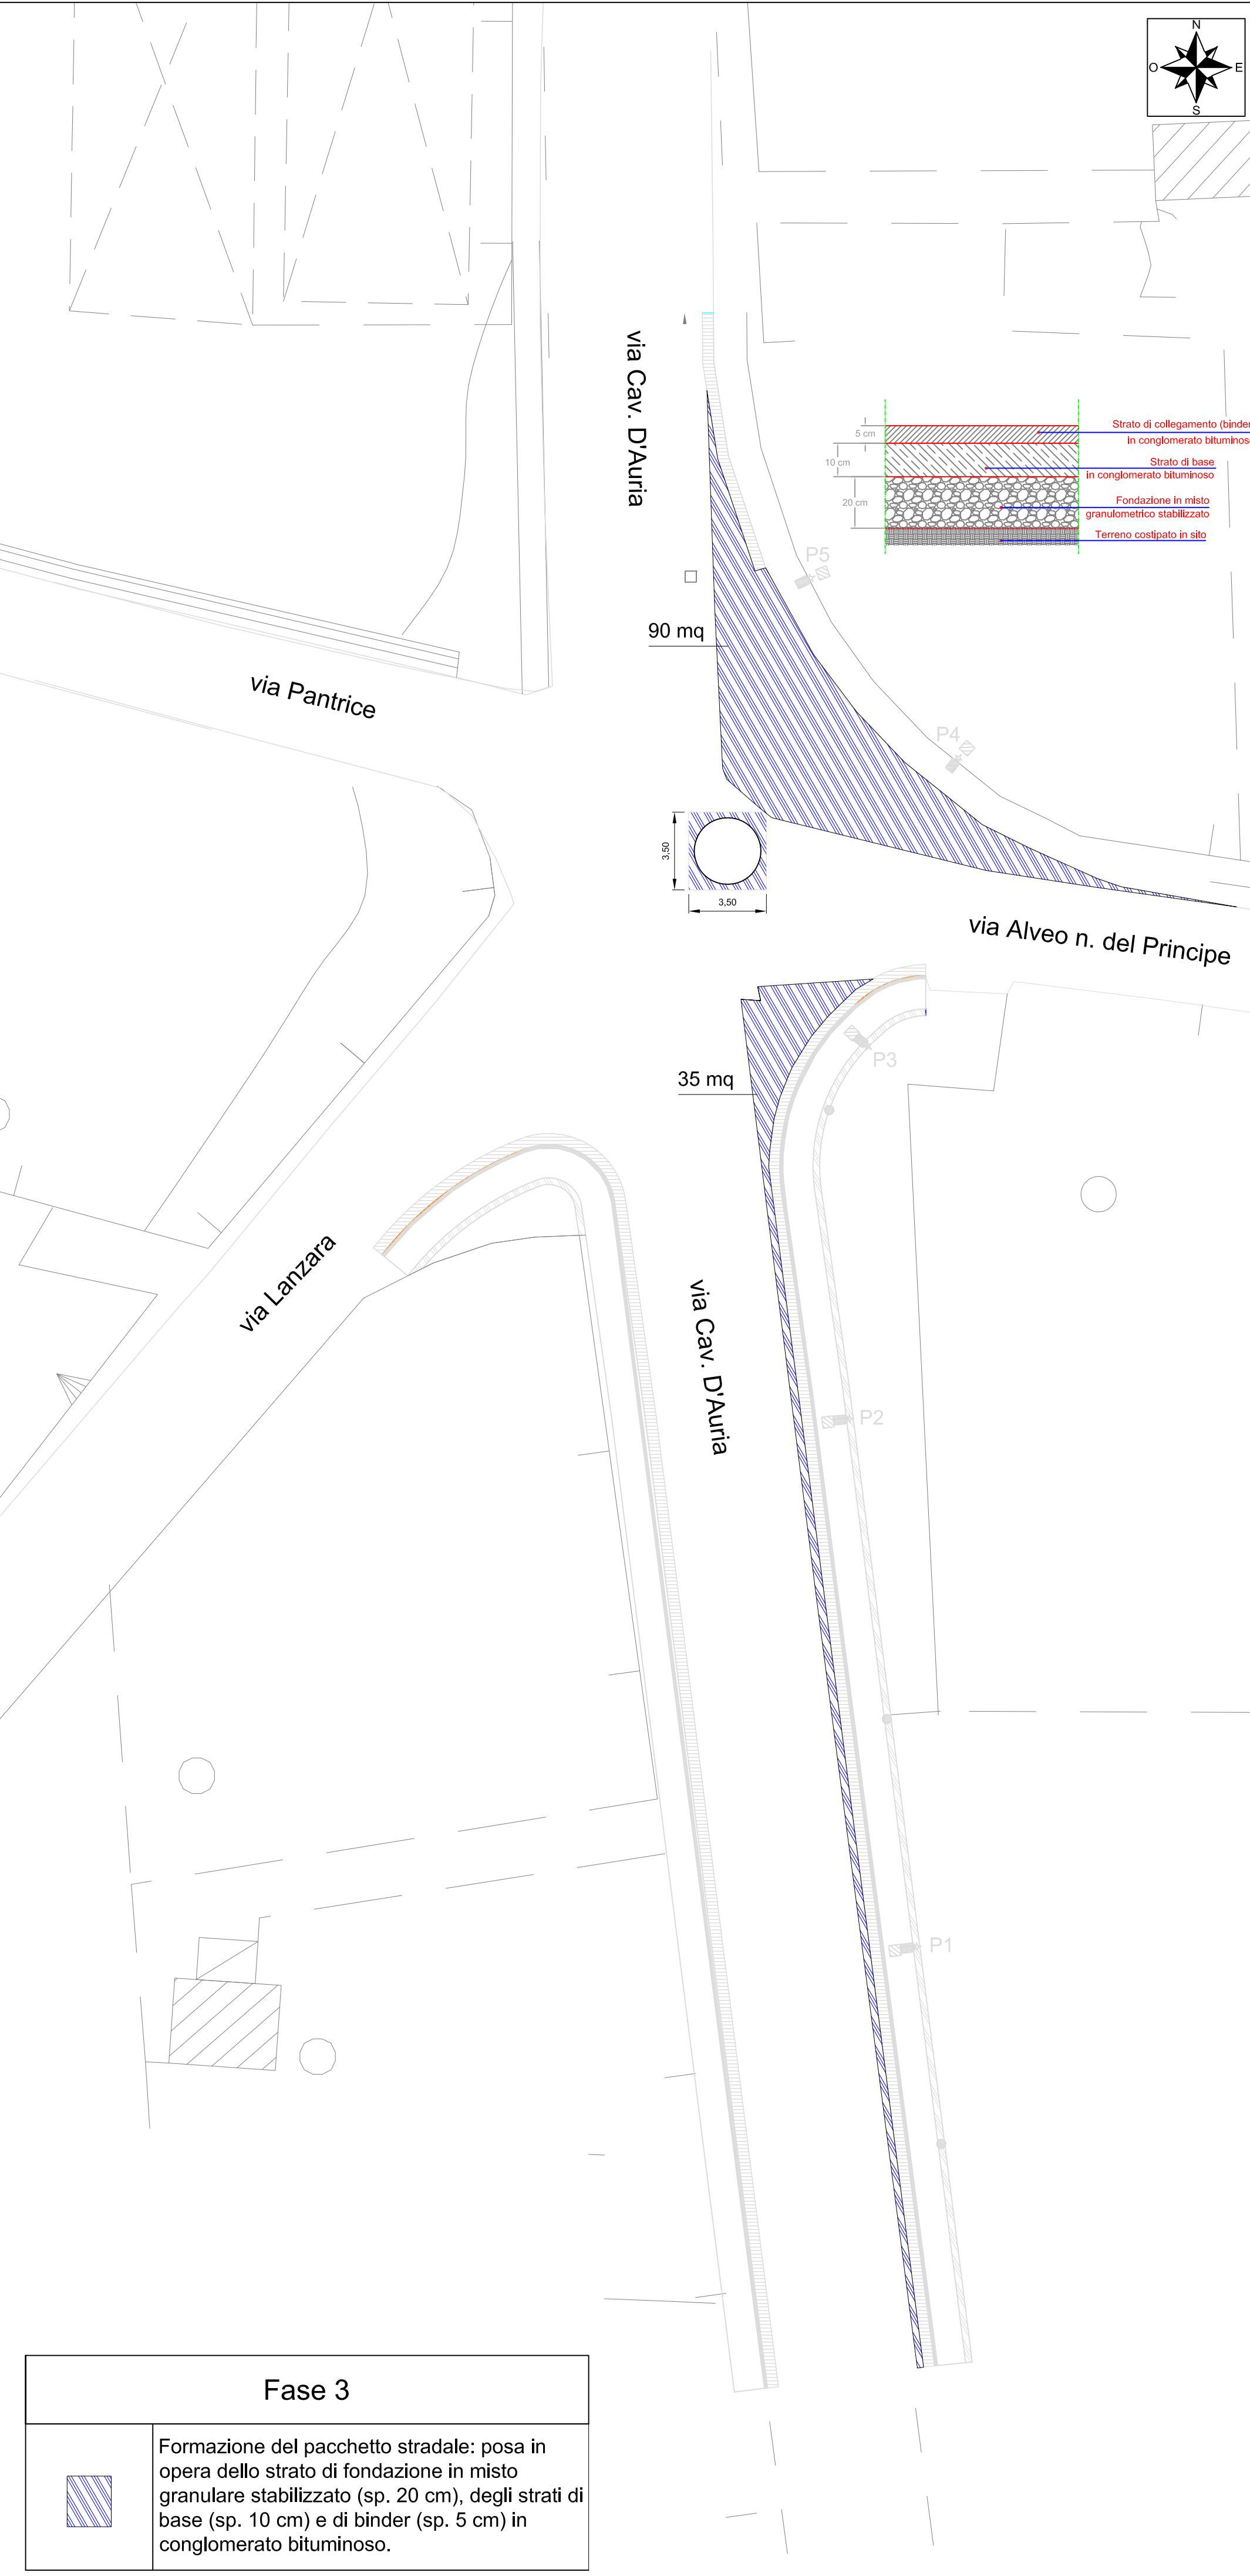

Fase 3

	Formazione del pacchetto stradale: posa in opera dello strato di fondazione in misto granulare stabilizzato (sp. 20 cm), degli strati di base (sp. 10 cm) e di binder (sp. 5 cm) in conglomerato bituminoso.
--	---

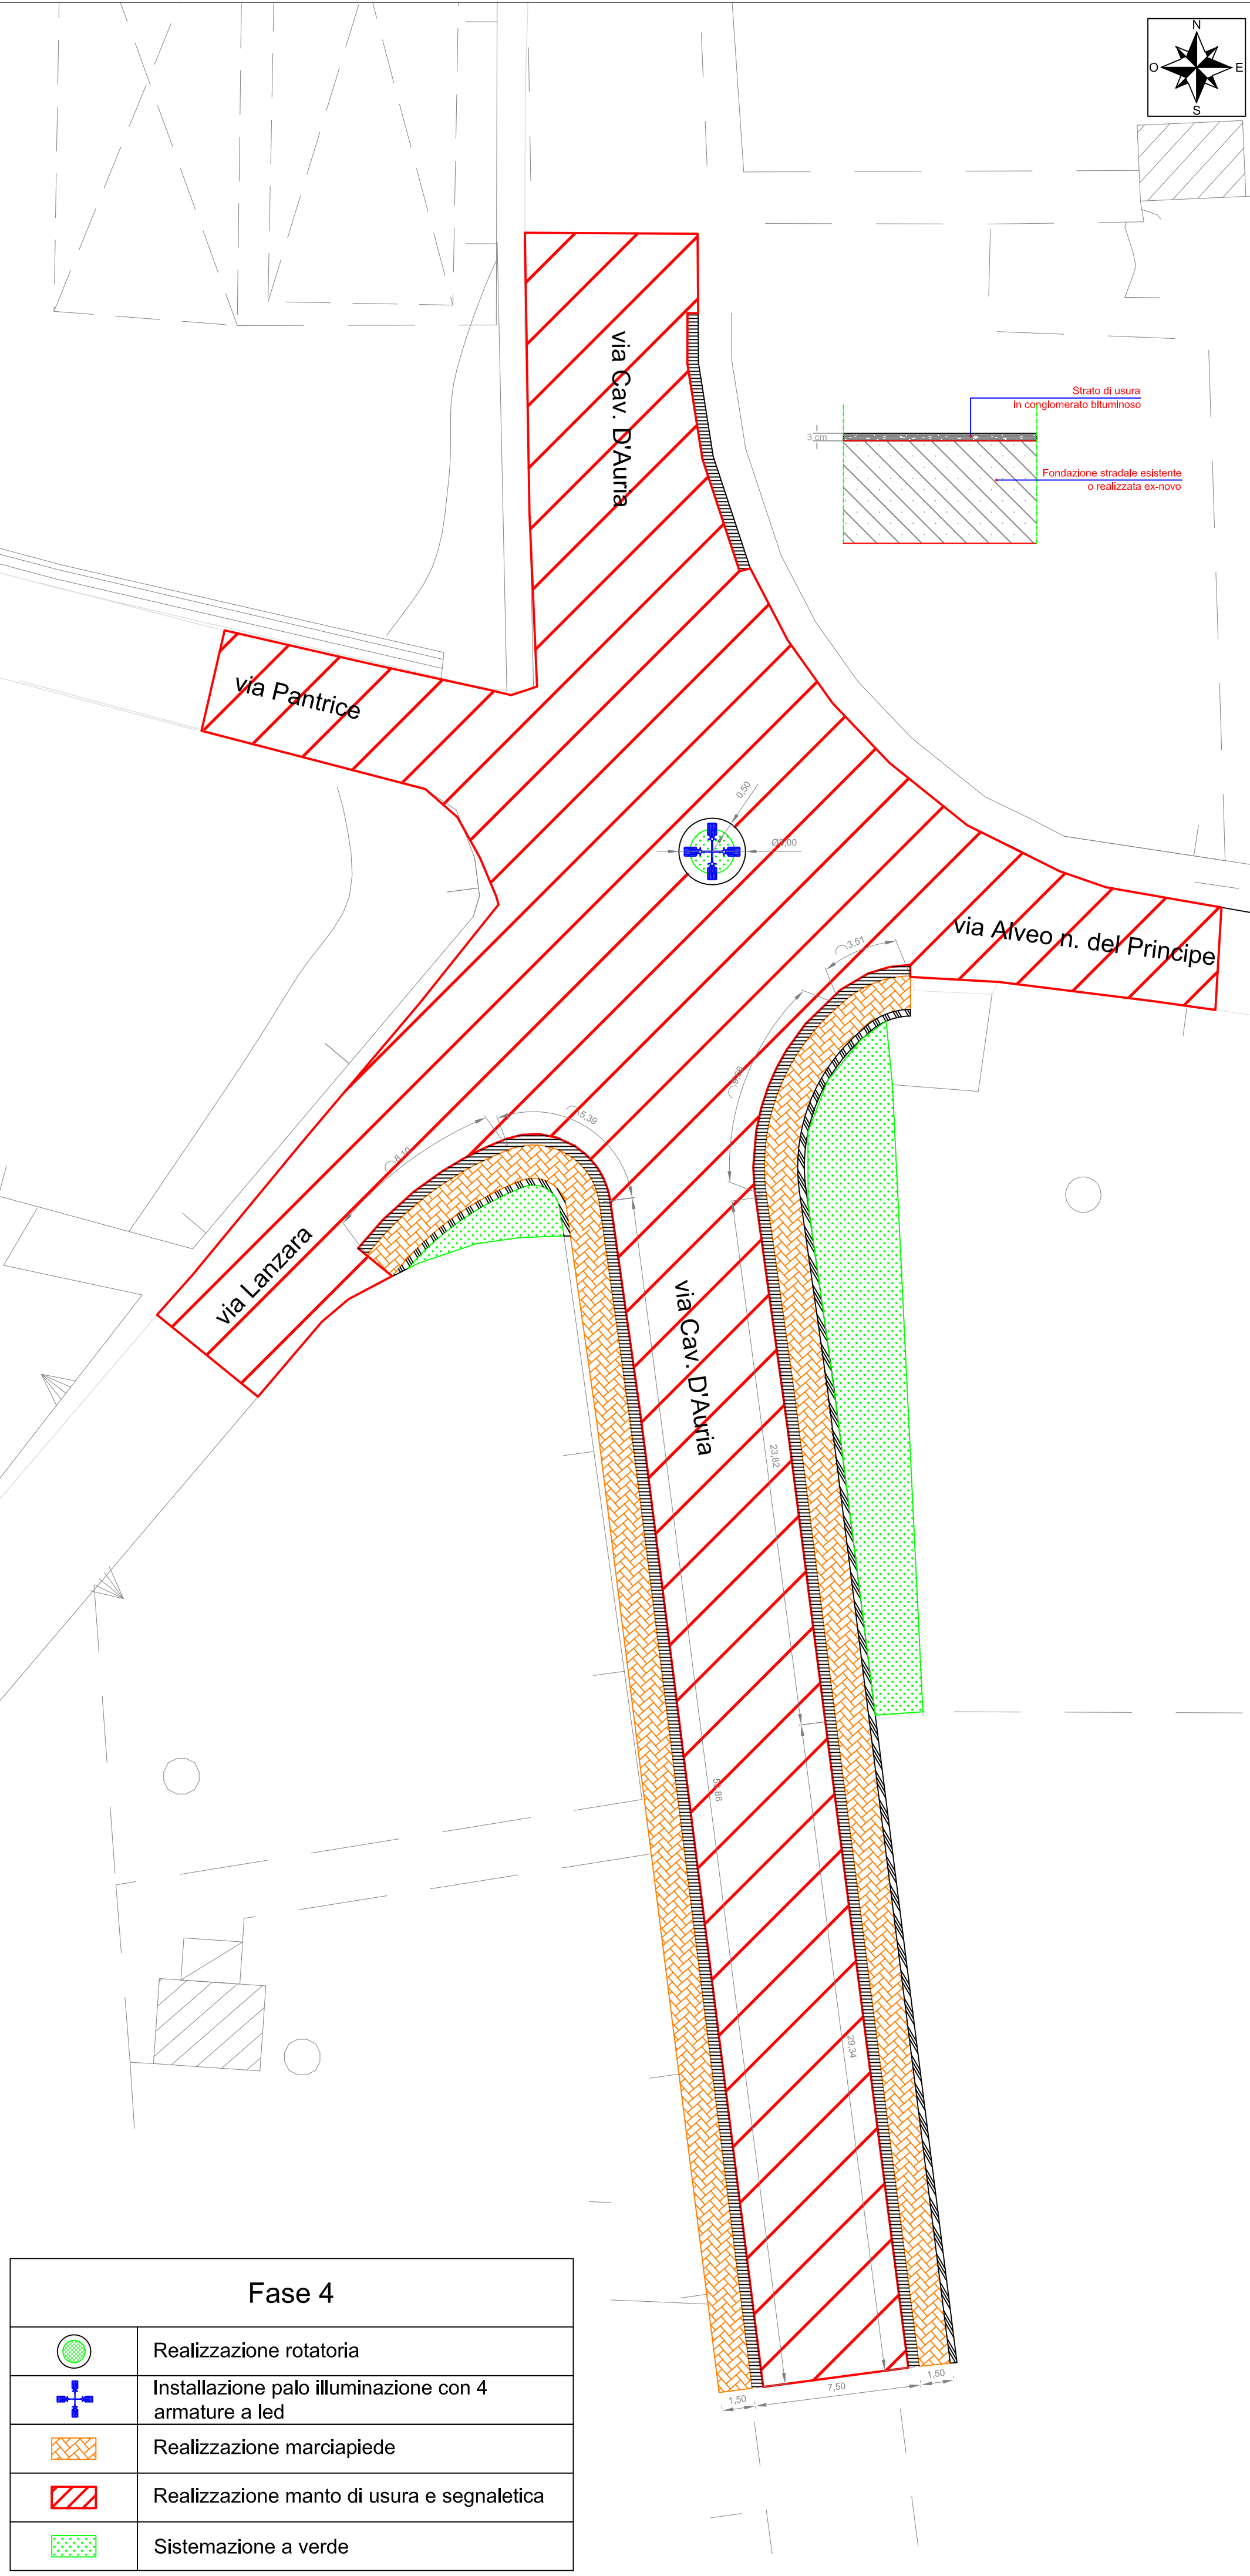

Fase 4

	Realizzazione rotatoria
	Installazione palo illuminazione con 4 armature a led
	Realizzazione marciapiede
	Realizzazione manto di usura e segnaletica
	Sistemazione a verde