



Particolare rampa marciapiede

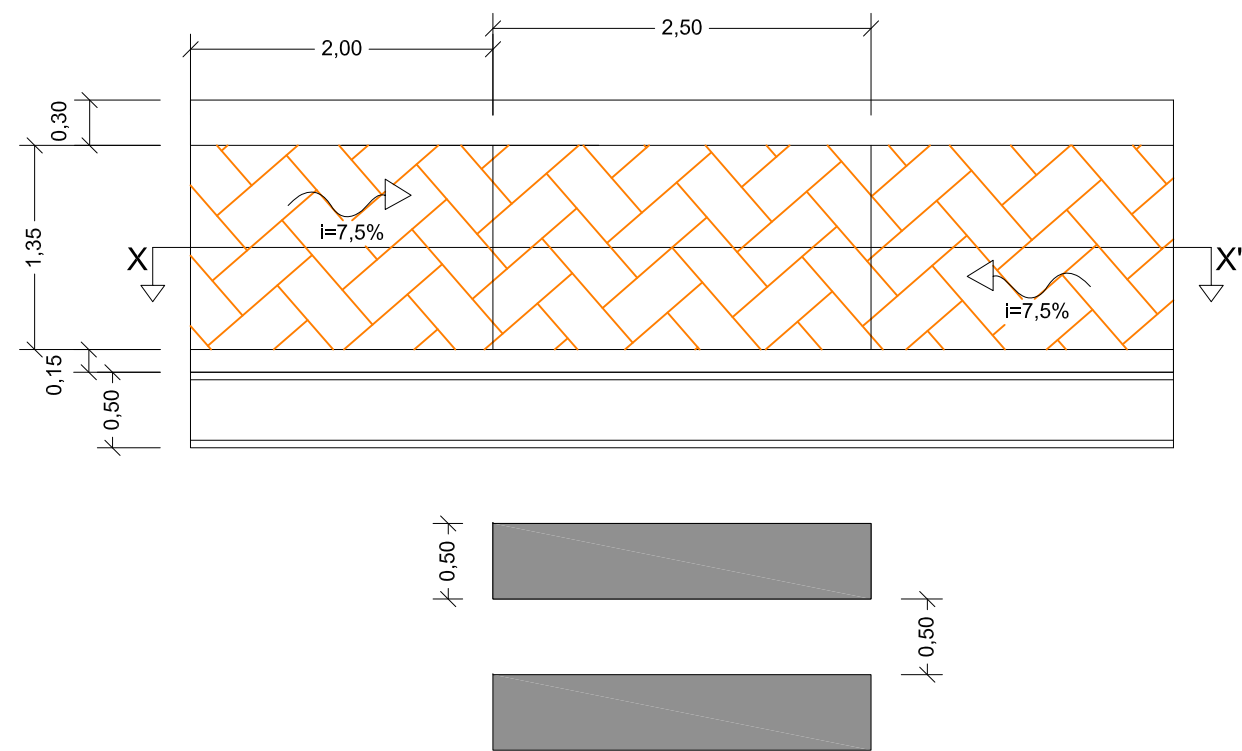

Sezione X-X'

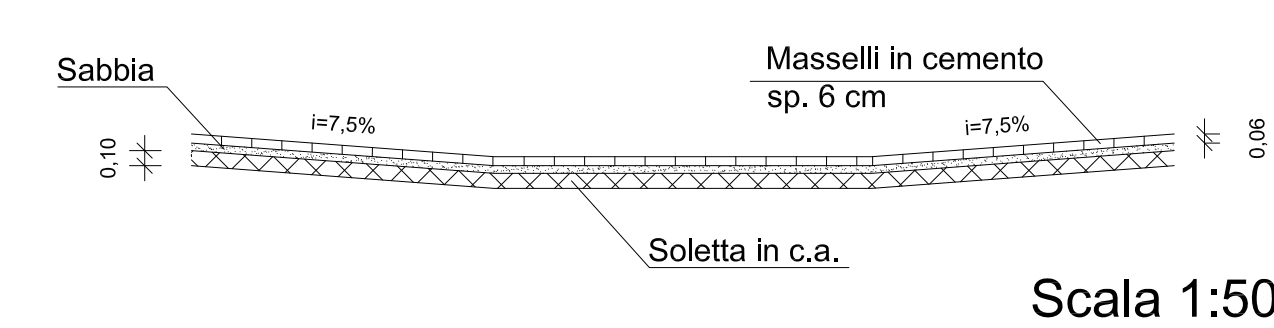

## Comune di Castel San Giorgio

Provincia di Salerno

LAVORI DI AMPLIAMENTO DELLA SEDE STRADALE  
DI VIA PANTRICE NEL TRATTO COMPRESO  
TRA VIA CAV. D'AURIA E LA VARIANTE ALLA SS 266

- I STRALCIO -




Progetto Esecutivo

| SCALA: | Rev. | Data         | Prodotto | Controllato | Approvato | Motivo della revisione |
|--------|------|--------------|----------|-------------|-----------|------------------------|
| Varie  | 00   | Gennaio 2015 |          |             |           | Emissione              |
|        | 01   |              |          |             |           |                        |
|        | 02   |              |          |             |           |                        |
|        | 03   |              |          |             |           |                        |

| Elaborato               |                         |
|-------------------------|-------------------------|
| D.6                     | Particolari costruttivi |
| Il RUP                  | Il progettista          |
| Arch. Antonella Mellini | Ing. Francesco Vitale   |

Sezione A - A'  
(cfr. tav. D.3 - Planimetria di progetto)

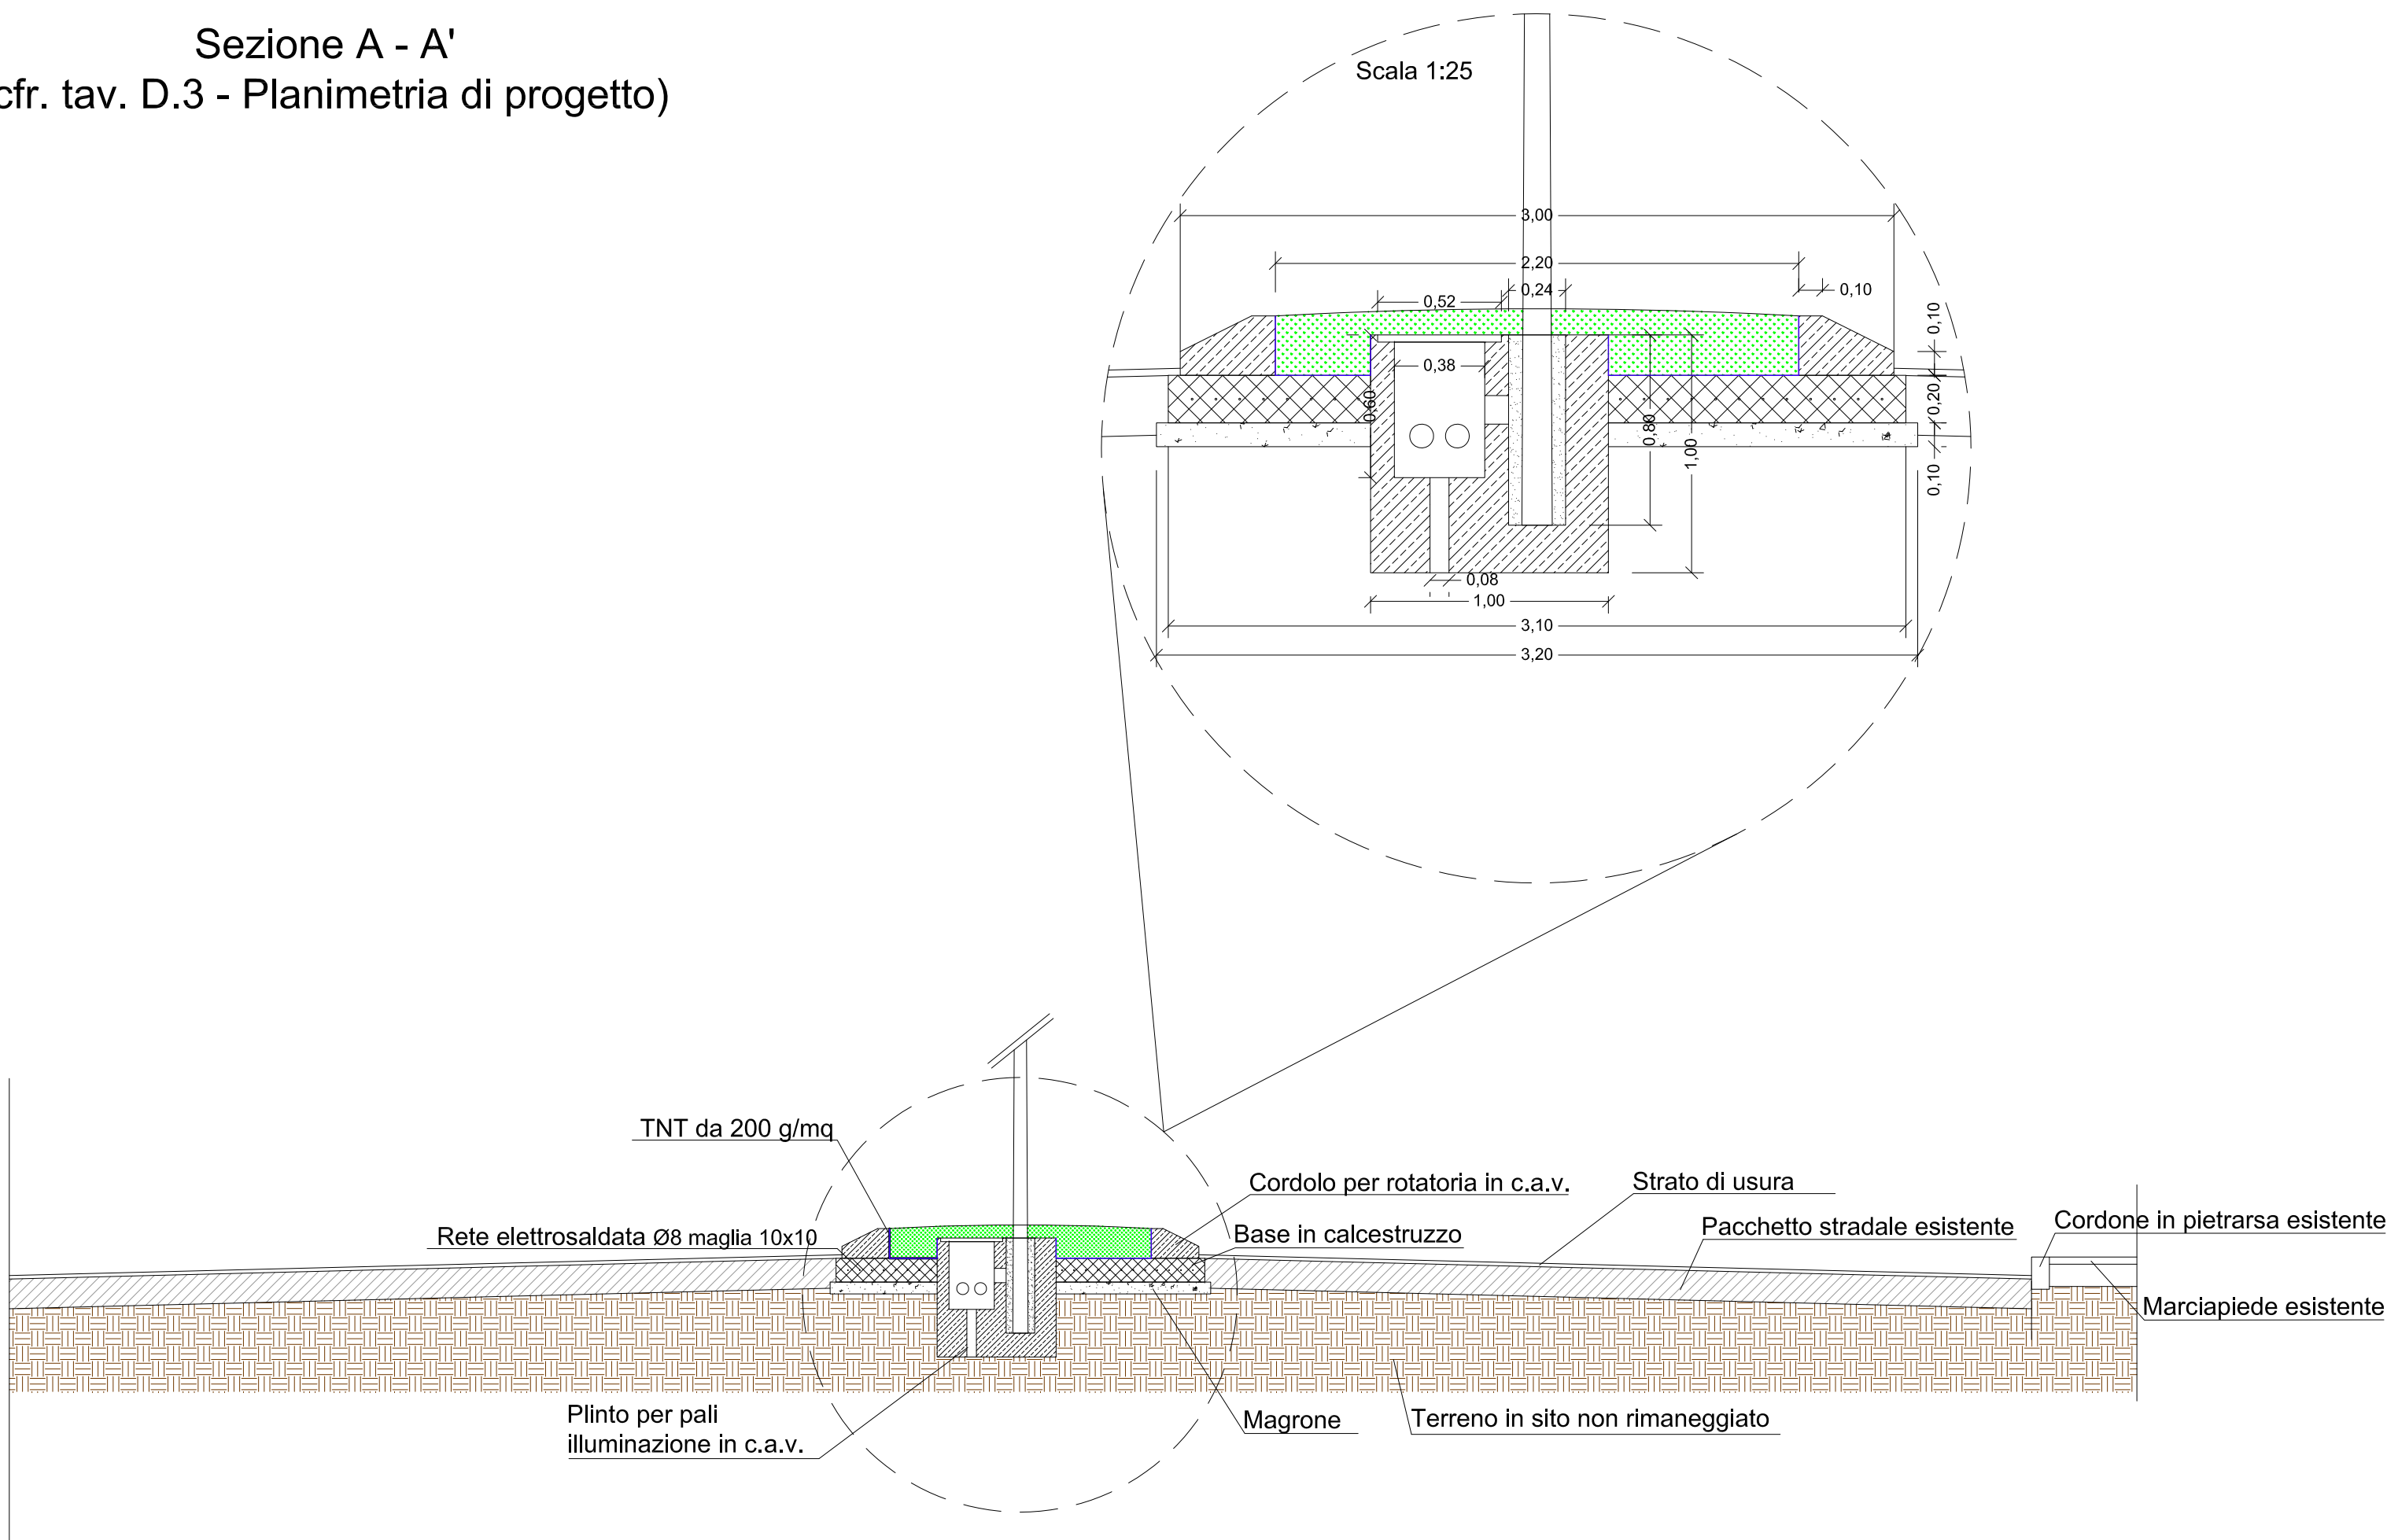


Scala 1:50

Sezione B - B'  
(cfr. tav. D.3 - Planimetria di progetto)



N.B. I masselli dovranno essere posti in opera con geometria  
corrispondente a quella del marciapiede esistente su via Alveo  
N. Del Principe e sul secondo tratto di via Cav. D'Auria

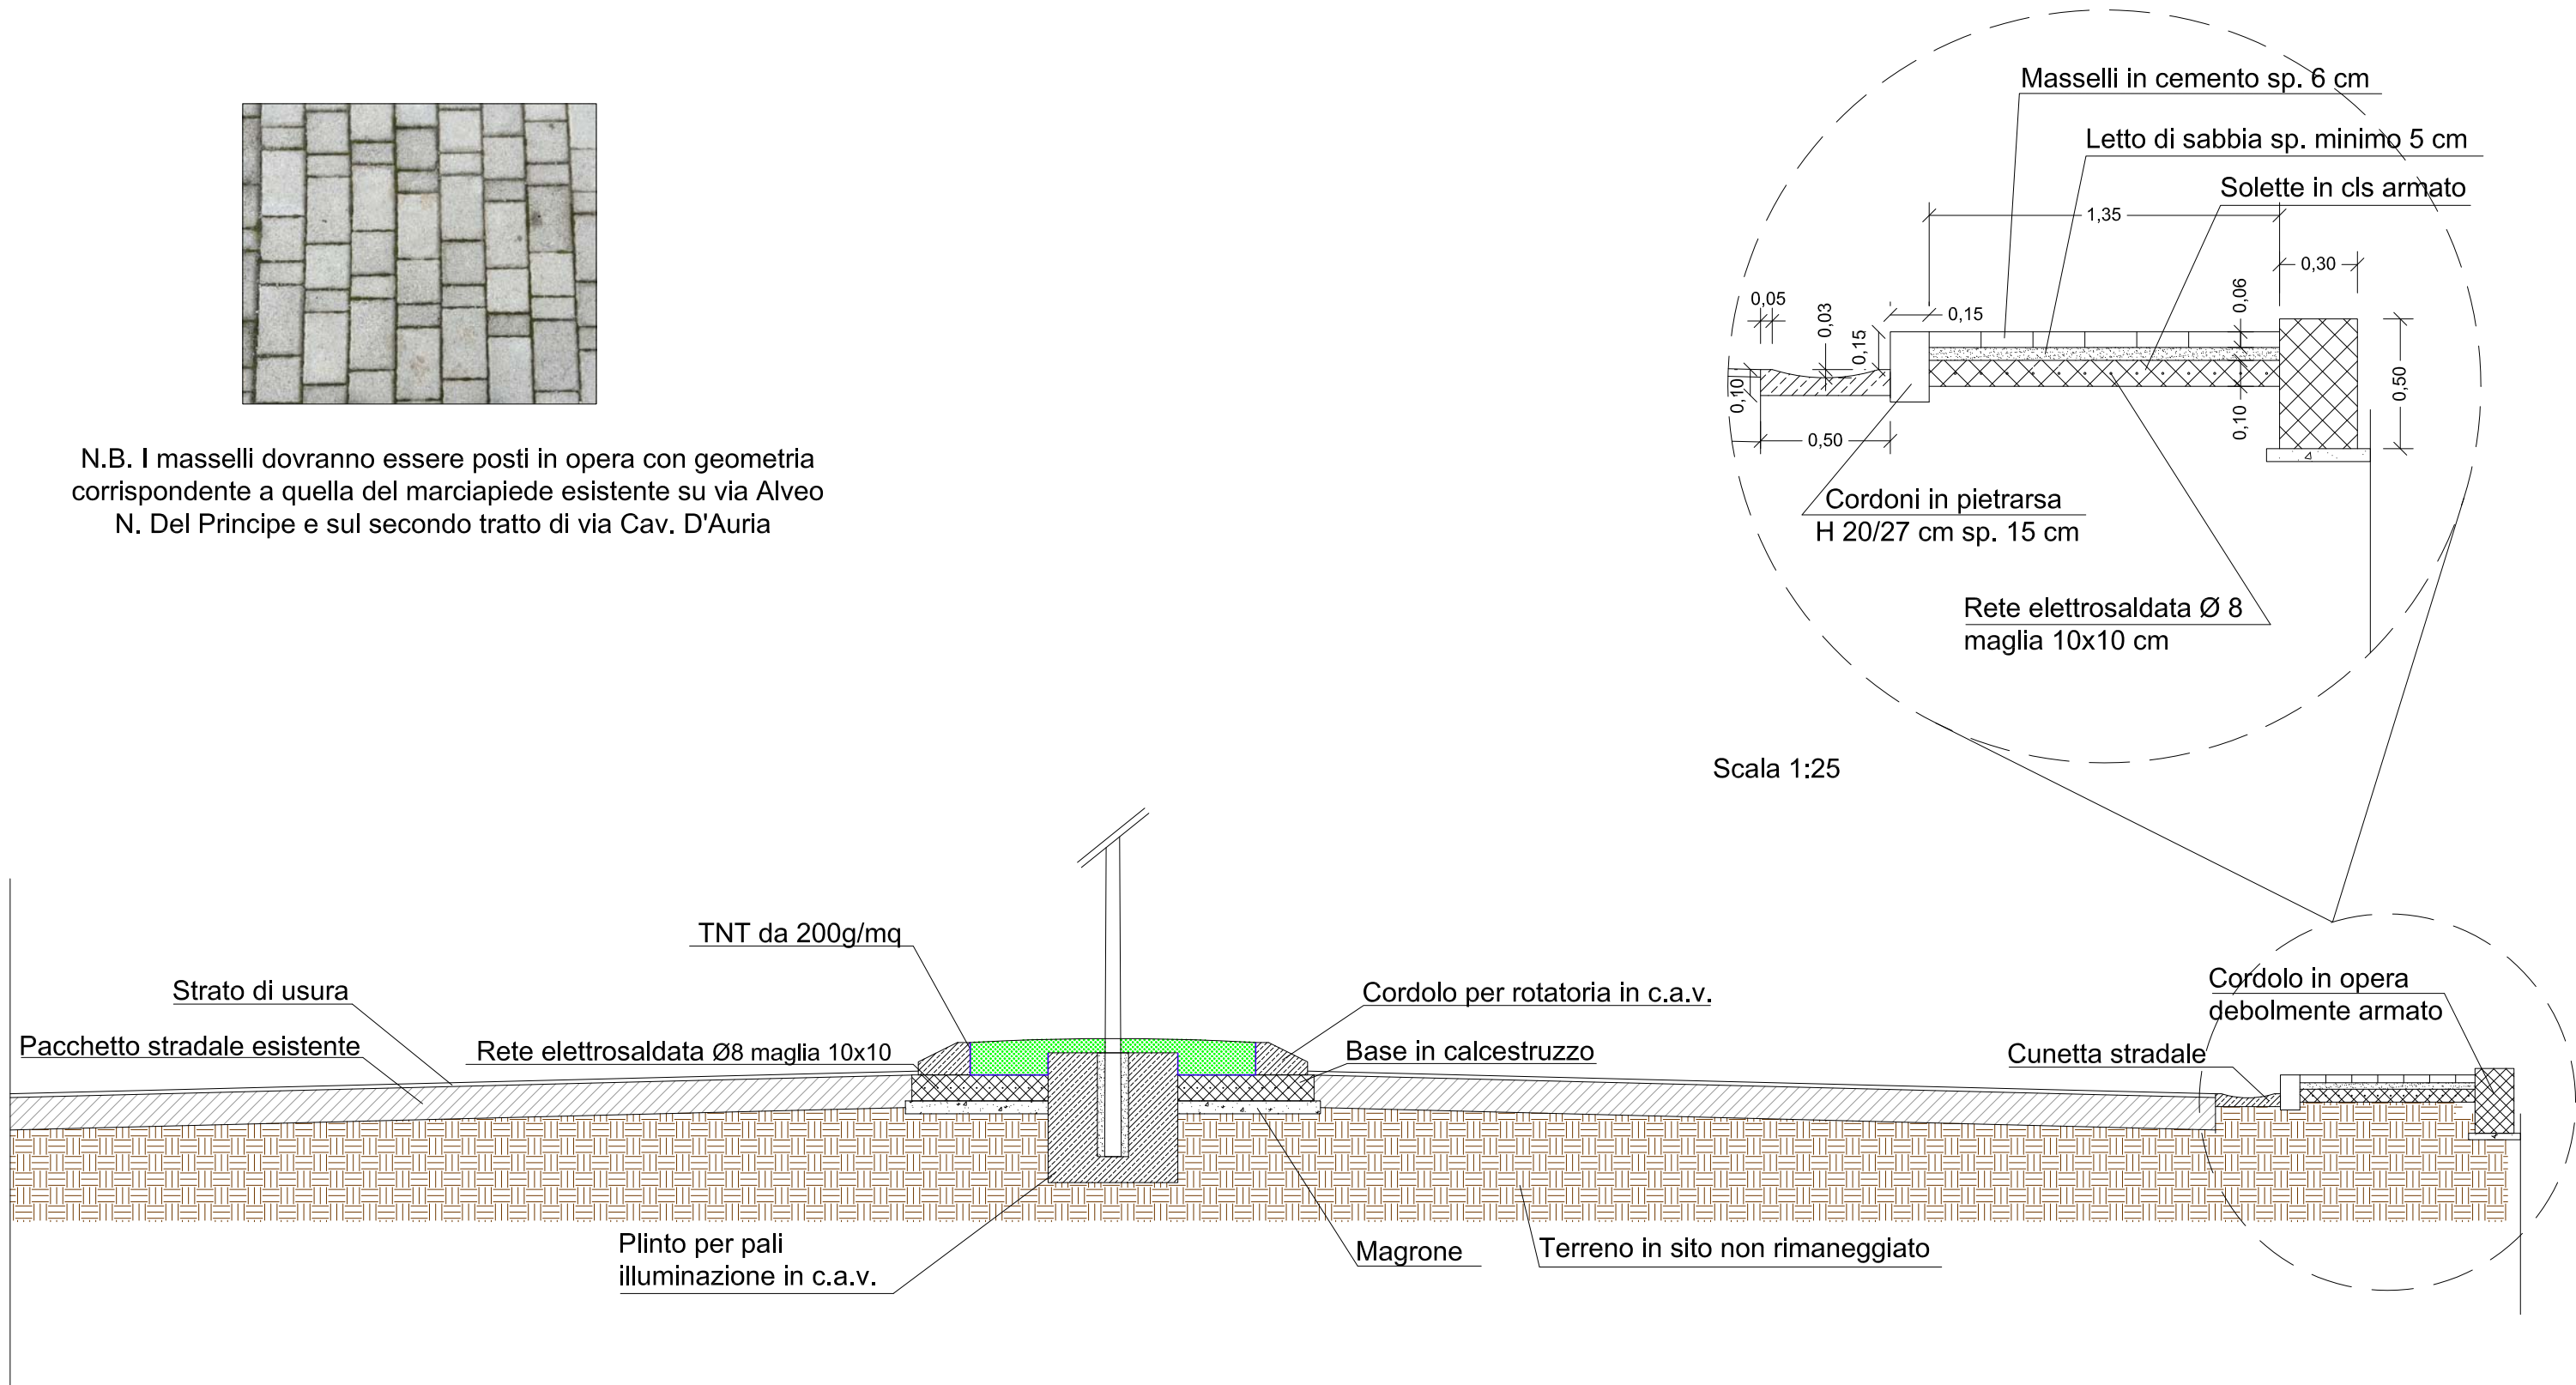

Scala 1:50